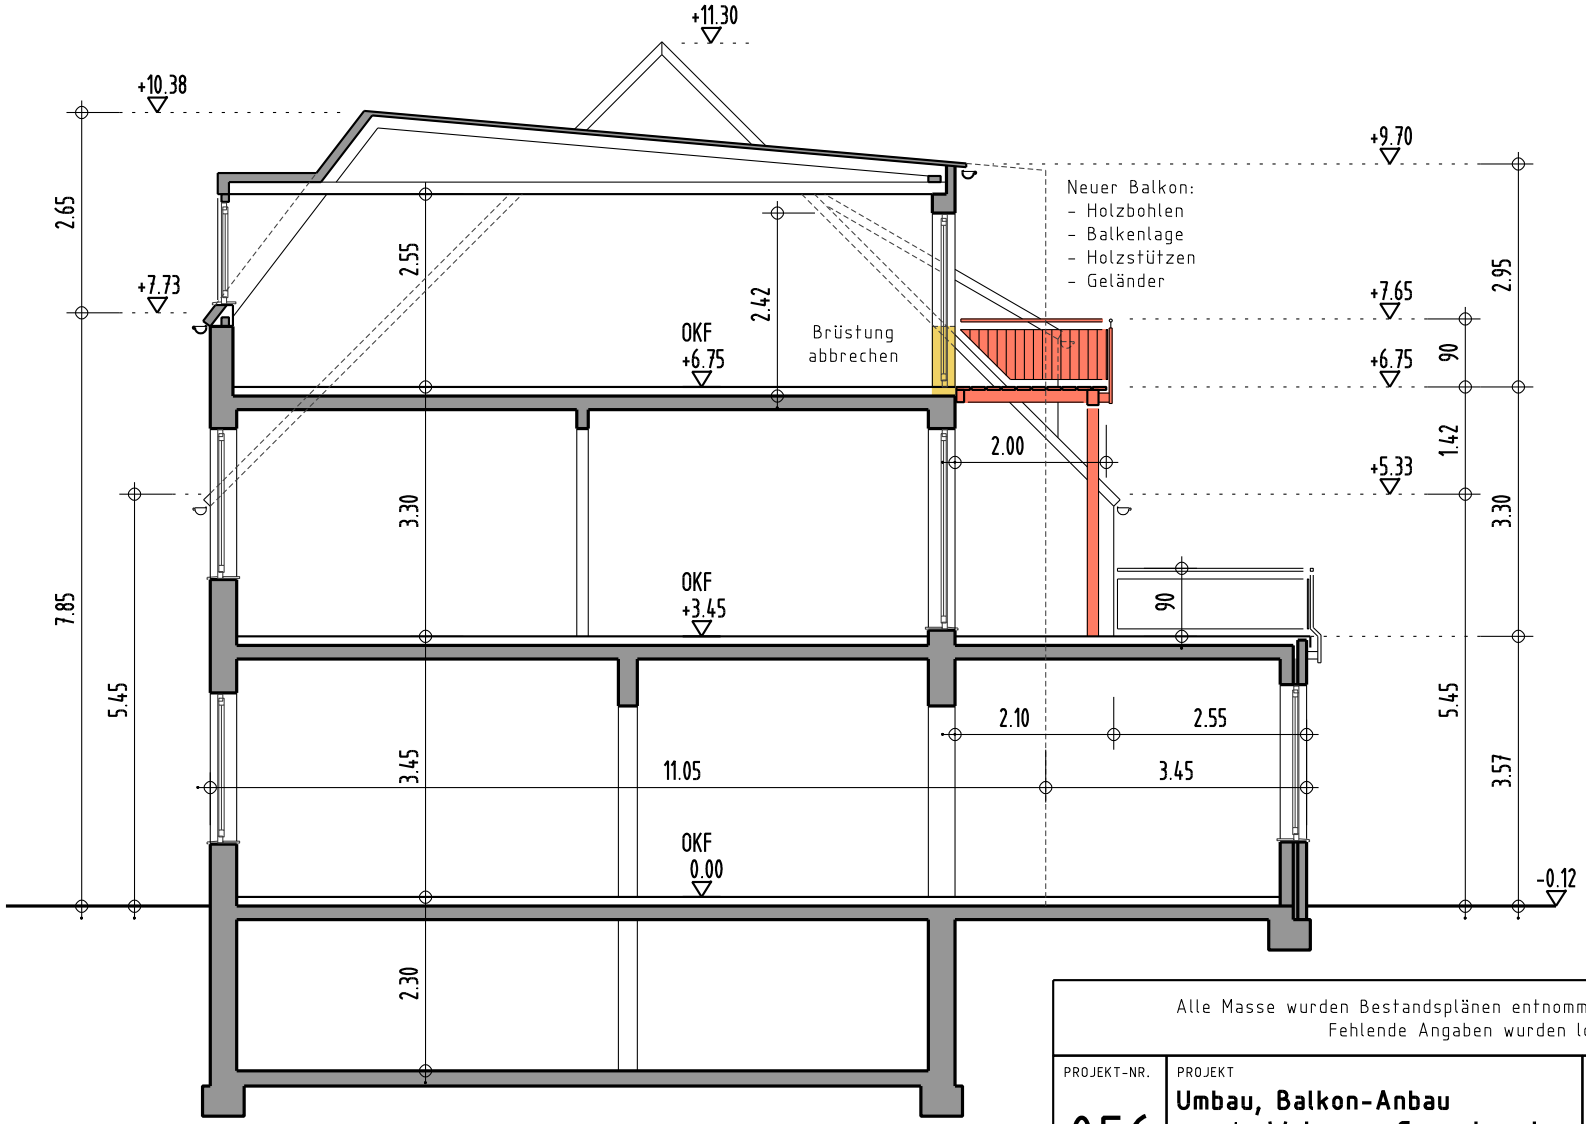

Alle Masse wurden Bestandsplänen entnommen und örtlich nicht überprüft.
Fehlende Angaben wurden logisch ergänzt.

PROJEKT-NR. 056	PROJEKT **Umbau, Balkon-Anbau** **an ein Wohn- u. Gewerbegeb.** **Lange Brückstr. 16** **24211 Preetz**	BAUHERR **Günter Griese** **Industriestr. 7** **24211 Preetz**
PLAN-NR. **BA-05**	DARSTELLUNG **Schnitt**	MASSTAB **1 : 100**
DATUM **21.12.15**	LEISTUNGSPHASE **Bauantrag**	ARCHITEKT **Matthias Gloger** Domsland 33 24340 Eckernförde Tel. / Fax: 04351 - 89 82-07 / - 89 82-08 Mobil: 0176 - 20 81 18 77 e-mail: buero.gloger@yahoo.de www.architekturbuero-gloger.de

Diese Zeichnung ist Eigentum des Architekten Matthias Gloger. Sie ist urheberrechtlich geschützt und darf nur mit ausdrücklicher Genehmigung weiterverbreitet oder genutzt werden.