


Grundstück = ca. 2.210,00 qm

Büro = 240,13 qm  
 Halle = 220,42 qm  
 Gang = 7,40 qm  
 Betonplatte = 100,94 qm  
 Summe bebaute Fläche = 568,89 qm

frontseitige Zufahrt = 90 qm  
 rückwärtige Zufahrt = 402 qm  
 Summe Zufahrten (versickerungsfähiges Pflaster) = 492 qm

Stellplätze (Rasengitter) = 143 qm

GRZ a =  $568,89 / 2.210 = 0,26 < 0,60 = \text{GRZ a zul.}$   
 GRZ b =  $568,89 + 492 + 143 / 2.210 = 0,54 < 0,90 = \text{GRZ b zul.}$

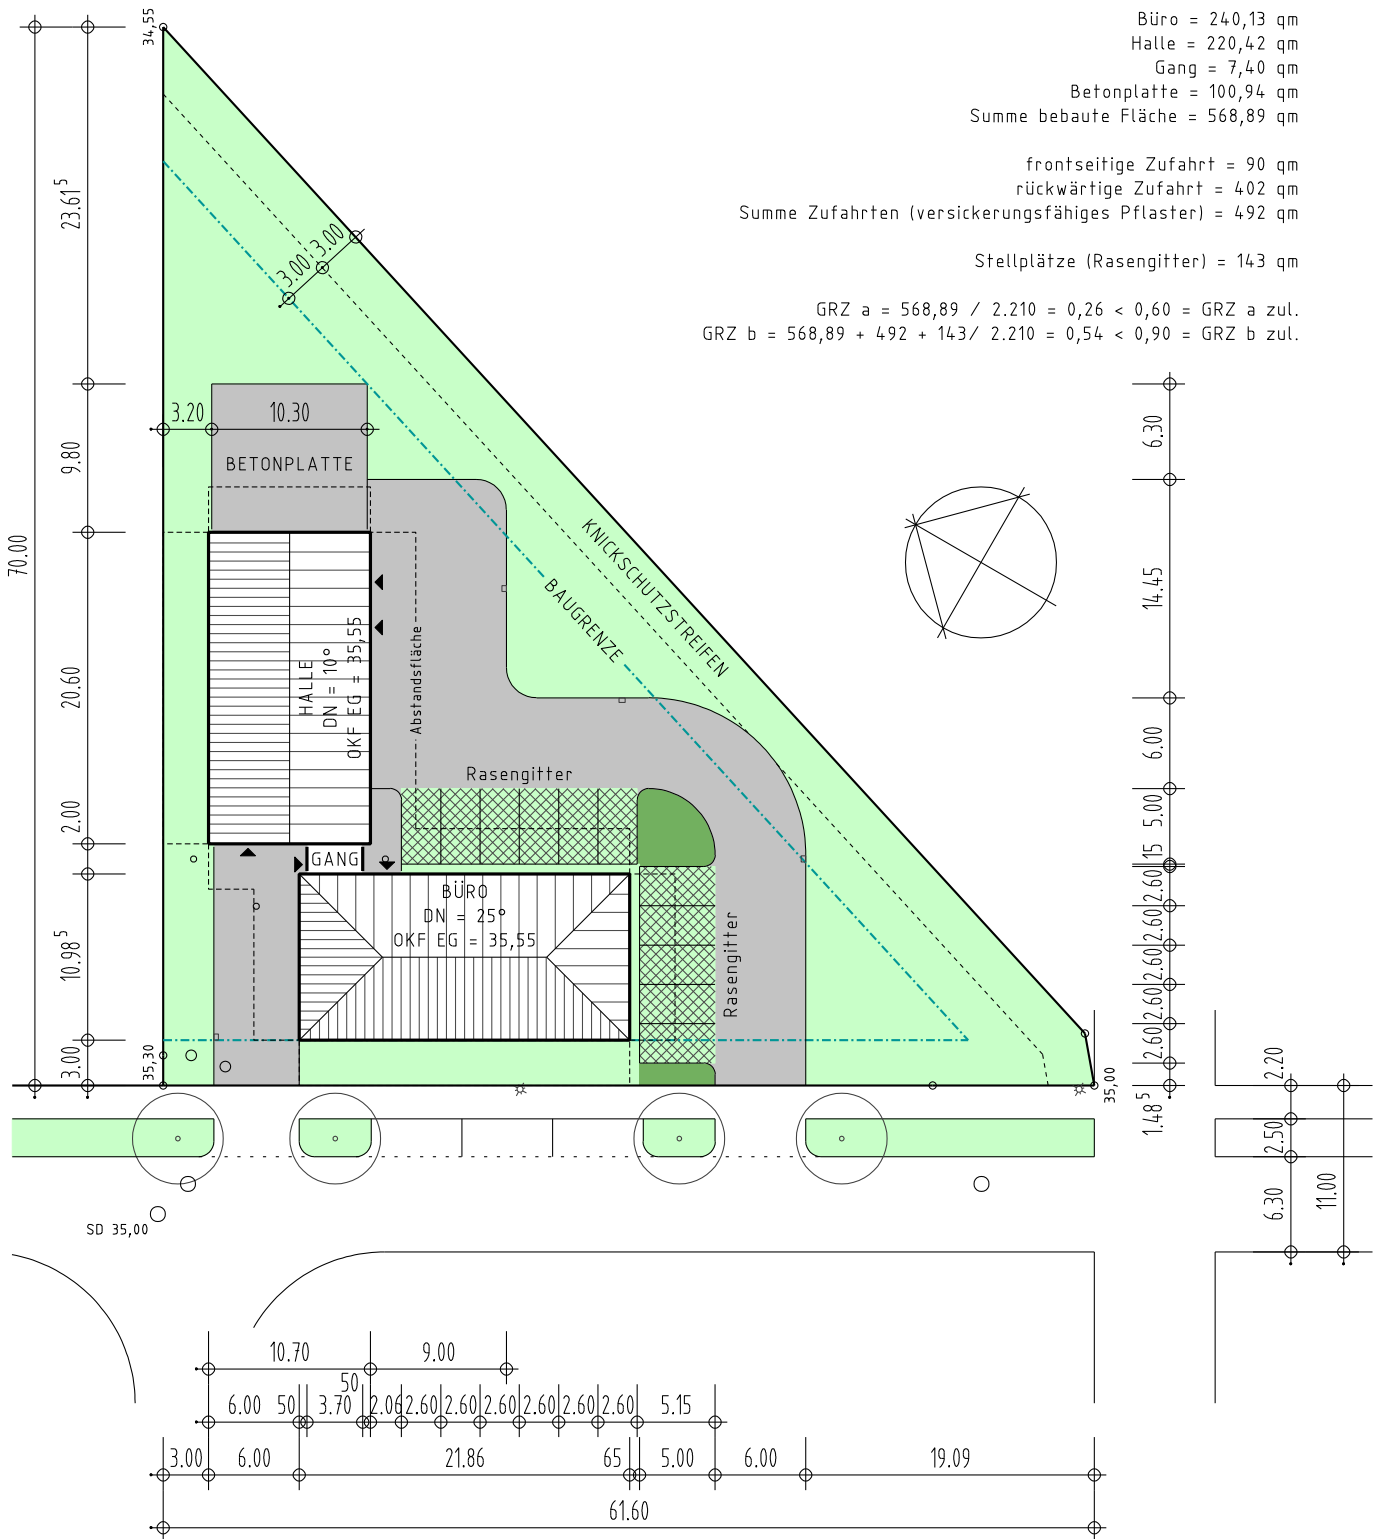

GE	GRZ 0,6
GH max. 12,0m	
a	2

PROJEKT-NR. <b>073</b>	PROJEKT <b>Neubau eines Gewerbegebäudes Gewerbegebiet Elversloge 24576 Bad Bramstedt</b>	BAUHERR <b>G &amp; G Grundstücksges. mbH M. Geist / L. Grams Sommerland 57 24576 Bad Bramstedt</b>
PLAN-NR. <b>BA-01</b>	DARSTELLUNG <b>Lageplan</b>	MASSTAB <b>1 : 500</b>
DATUM <b>09.02.17</b>	LEISTUNGSPHASE <b>Bauantrag</b>	ARCHITEKT <b>Matthias Gloger</b> Domstand 33 24340 Eckernförde Tel. / Fax: 04351 - 89 82-07 / -08 Mobil: 0176 - 20 81 18 77 e-mail: buero.gloger@yahoo.de www.architekturbuero-gloger.de
Diese Zeichnung ist Eigentum des Architekten Matthias Gloger. Sie ist urheberrechtlich geschützt und darf nur mit ausdrücklicher Genehmigung weiterverbreitet oder genutzt werden.		