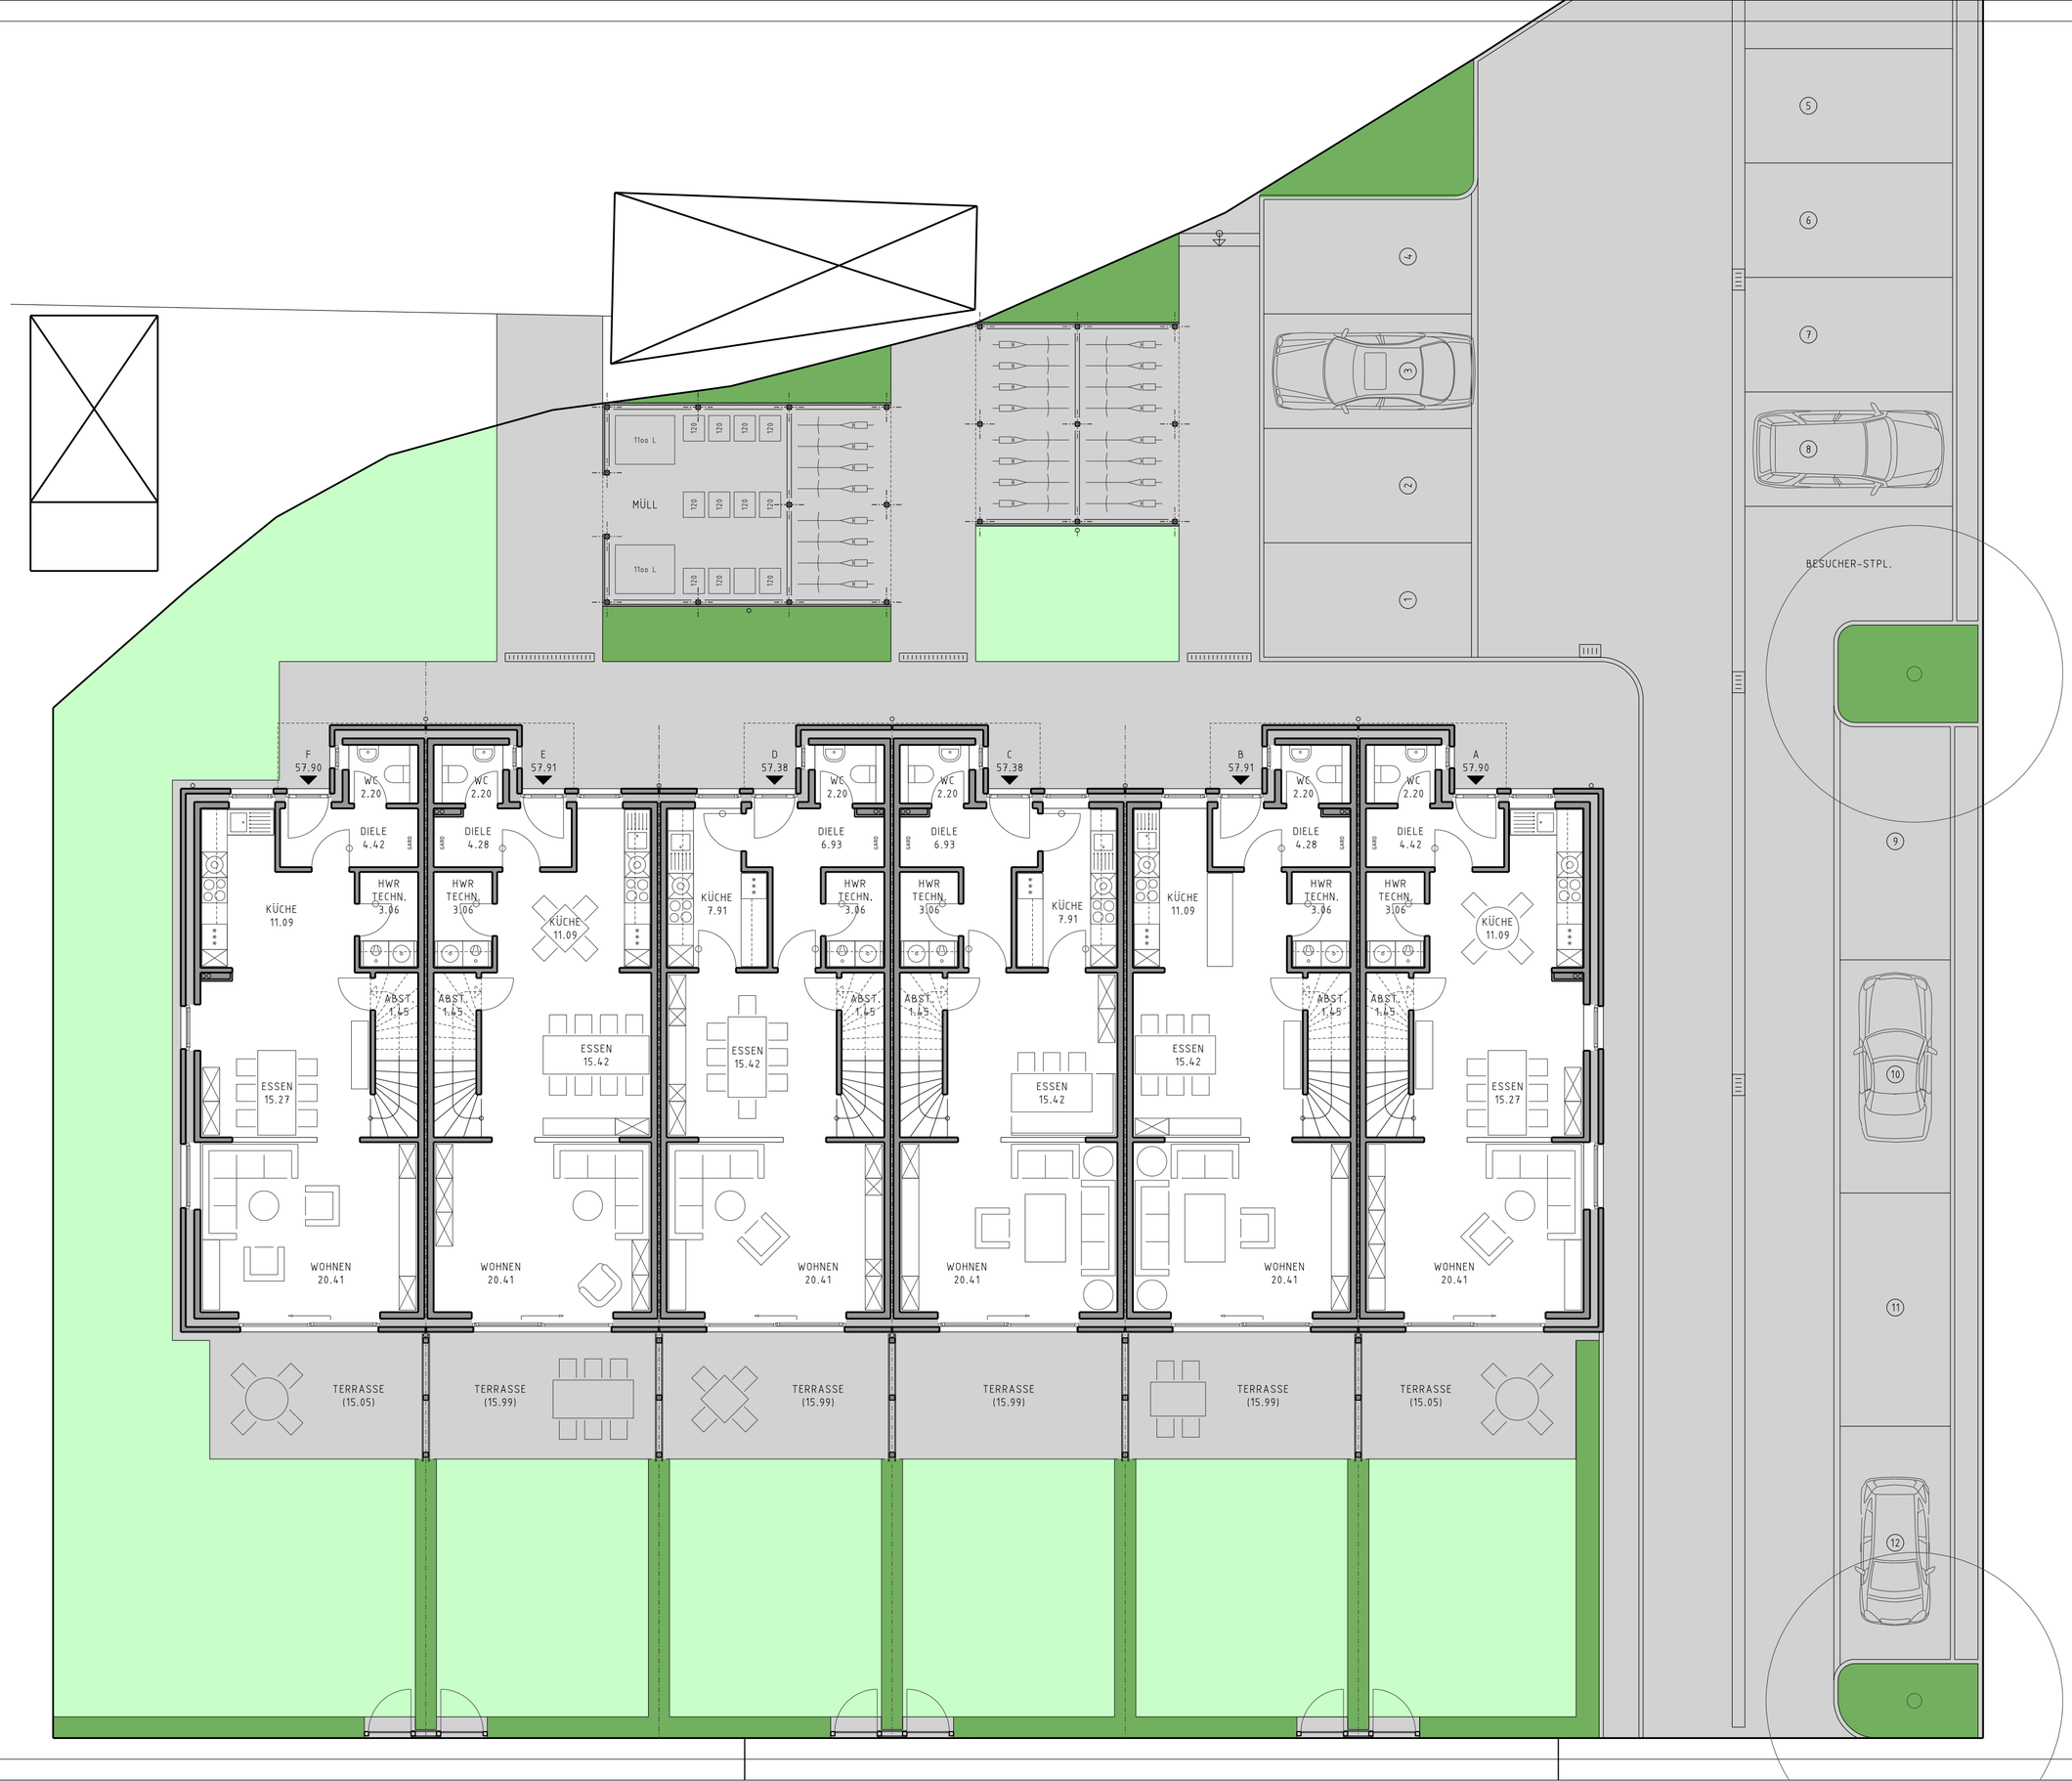

50 | 50 | 50 | 1.00 | 1.00 | 1.00 | 1.00

PROJEKT-NR. 052	BAUHERR WIRO Immobilien GbR Am Ehrenmal 4 24220 Flintbek
PLAN-NR. V-02	ARCHITEKT Matthias Gloger Domsland 33 24340 Eckernförde Tel. / Fax: 04351 - 89 82-07 / -08 Mobil: 0176 - 20 81 18 77 e-mail: buero.gloger@yahoo.de www.architekturbuero-gloger.de
DATUM 23.01.18	

PROJEKT
Neubau von
Reihenhäusern
Kopperpahler Allee 161a-f
24119 Kronshagen

DARSTELLUNG	MASSTAB
Erdgeschoß	1 : 100

LEISTUNGSPHASE
Vermarktung

Diese Zeichnung ist Eigentum des Architekten Matthias Gloger. Sie ist urheberrechtlich geschützt und darf nur mit ausdrücklicher Genehmigung weiterverbreitet oder genutzt werden.