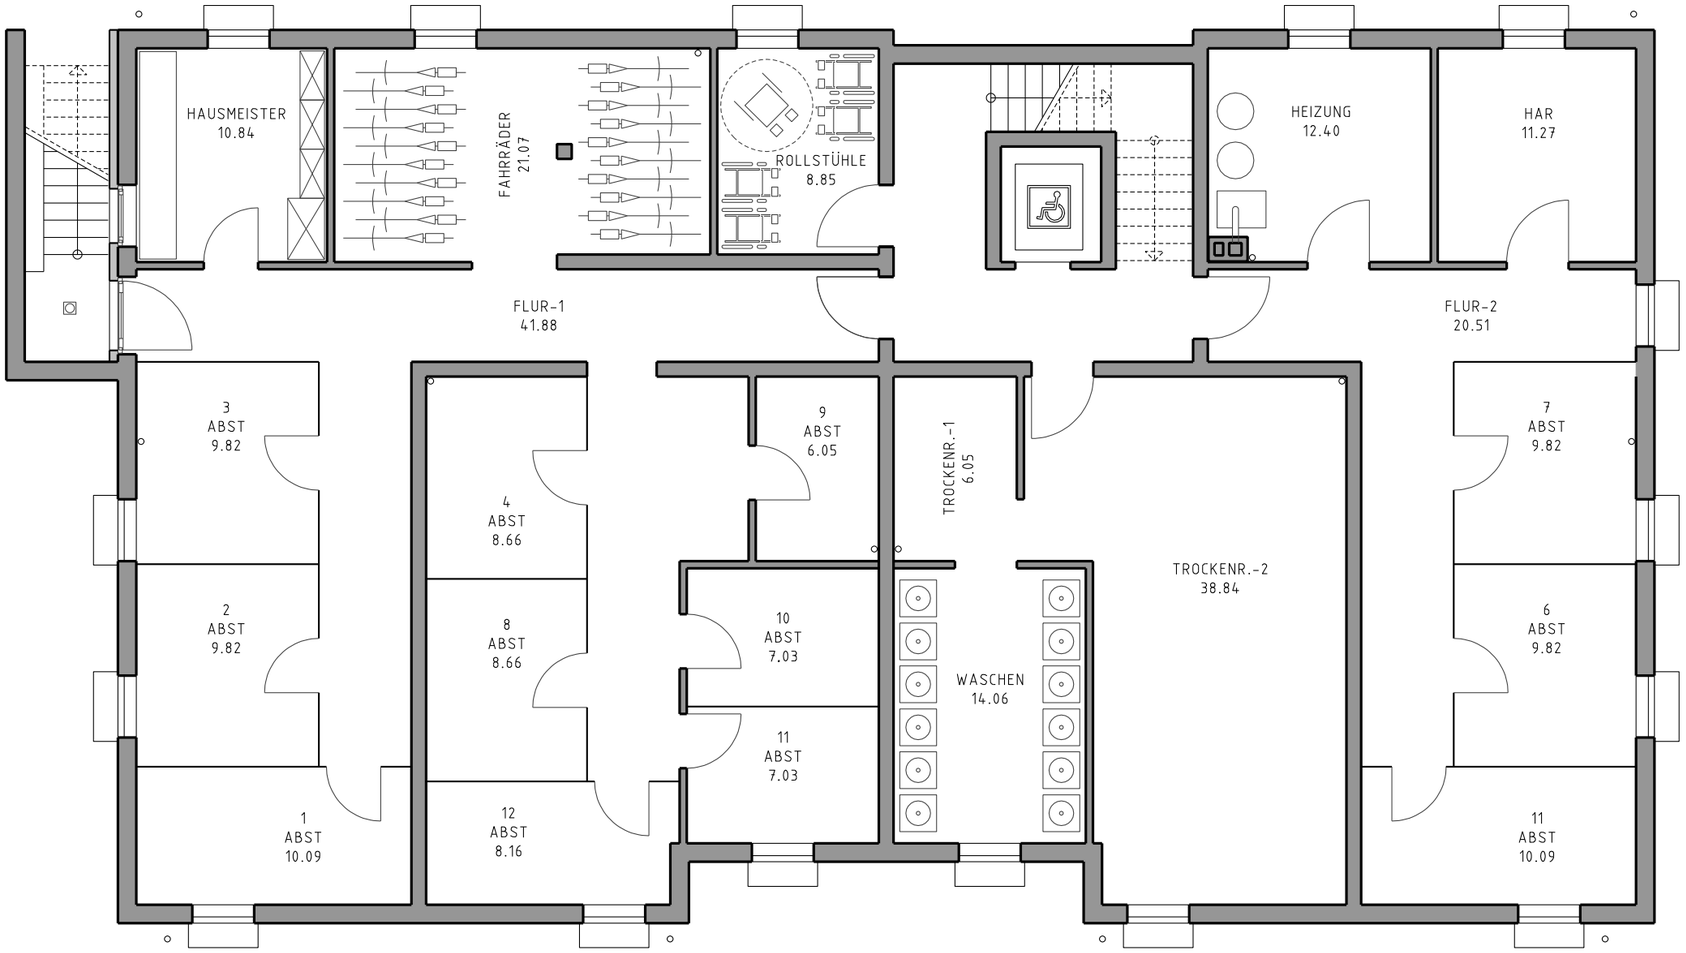

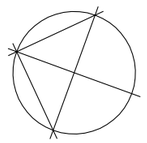

PROJEKT-NR.	BAUHERR
070	WIRO III Immobilien GbR Am Ehrenmal 4 24220 Flintbek
PLAN-NR. V-02	ARCHITEKT Matthias Gloger Domsland 33 24340 Eckernförde Tel. / Fax: 04351 - 89 82-07 / -08 Mobil: 0176 - 20 81 18 77 e-mail: buero.gloger@yahoo.de www.architekturbuero-gloger.de
DATUM 23.01.18	

PROJEKT

Neubau eines
Mehrfamilienhauses
Kopperpahler Allee 159a
24119 Kronshagen

DARSTELLUNG	MASSTAB
Keller	1 : 100

LEISTUNGSPHASE

Vermarktung

Diese Zeichnung ist Eigentum des Architekten Matthias Gloger. Sie ist urheberrechtlich geschützt und darf nur mit ausdrücklicher Genehmigung weiterverbreitet oder genutzt werden.