



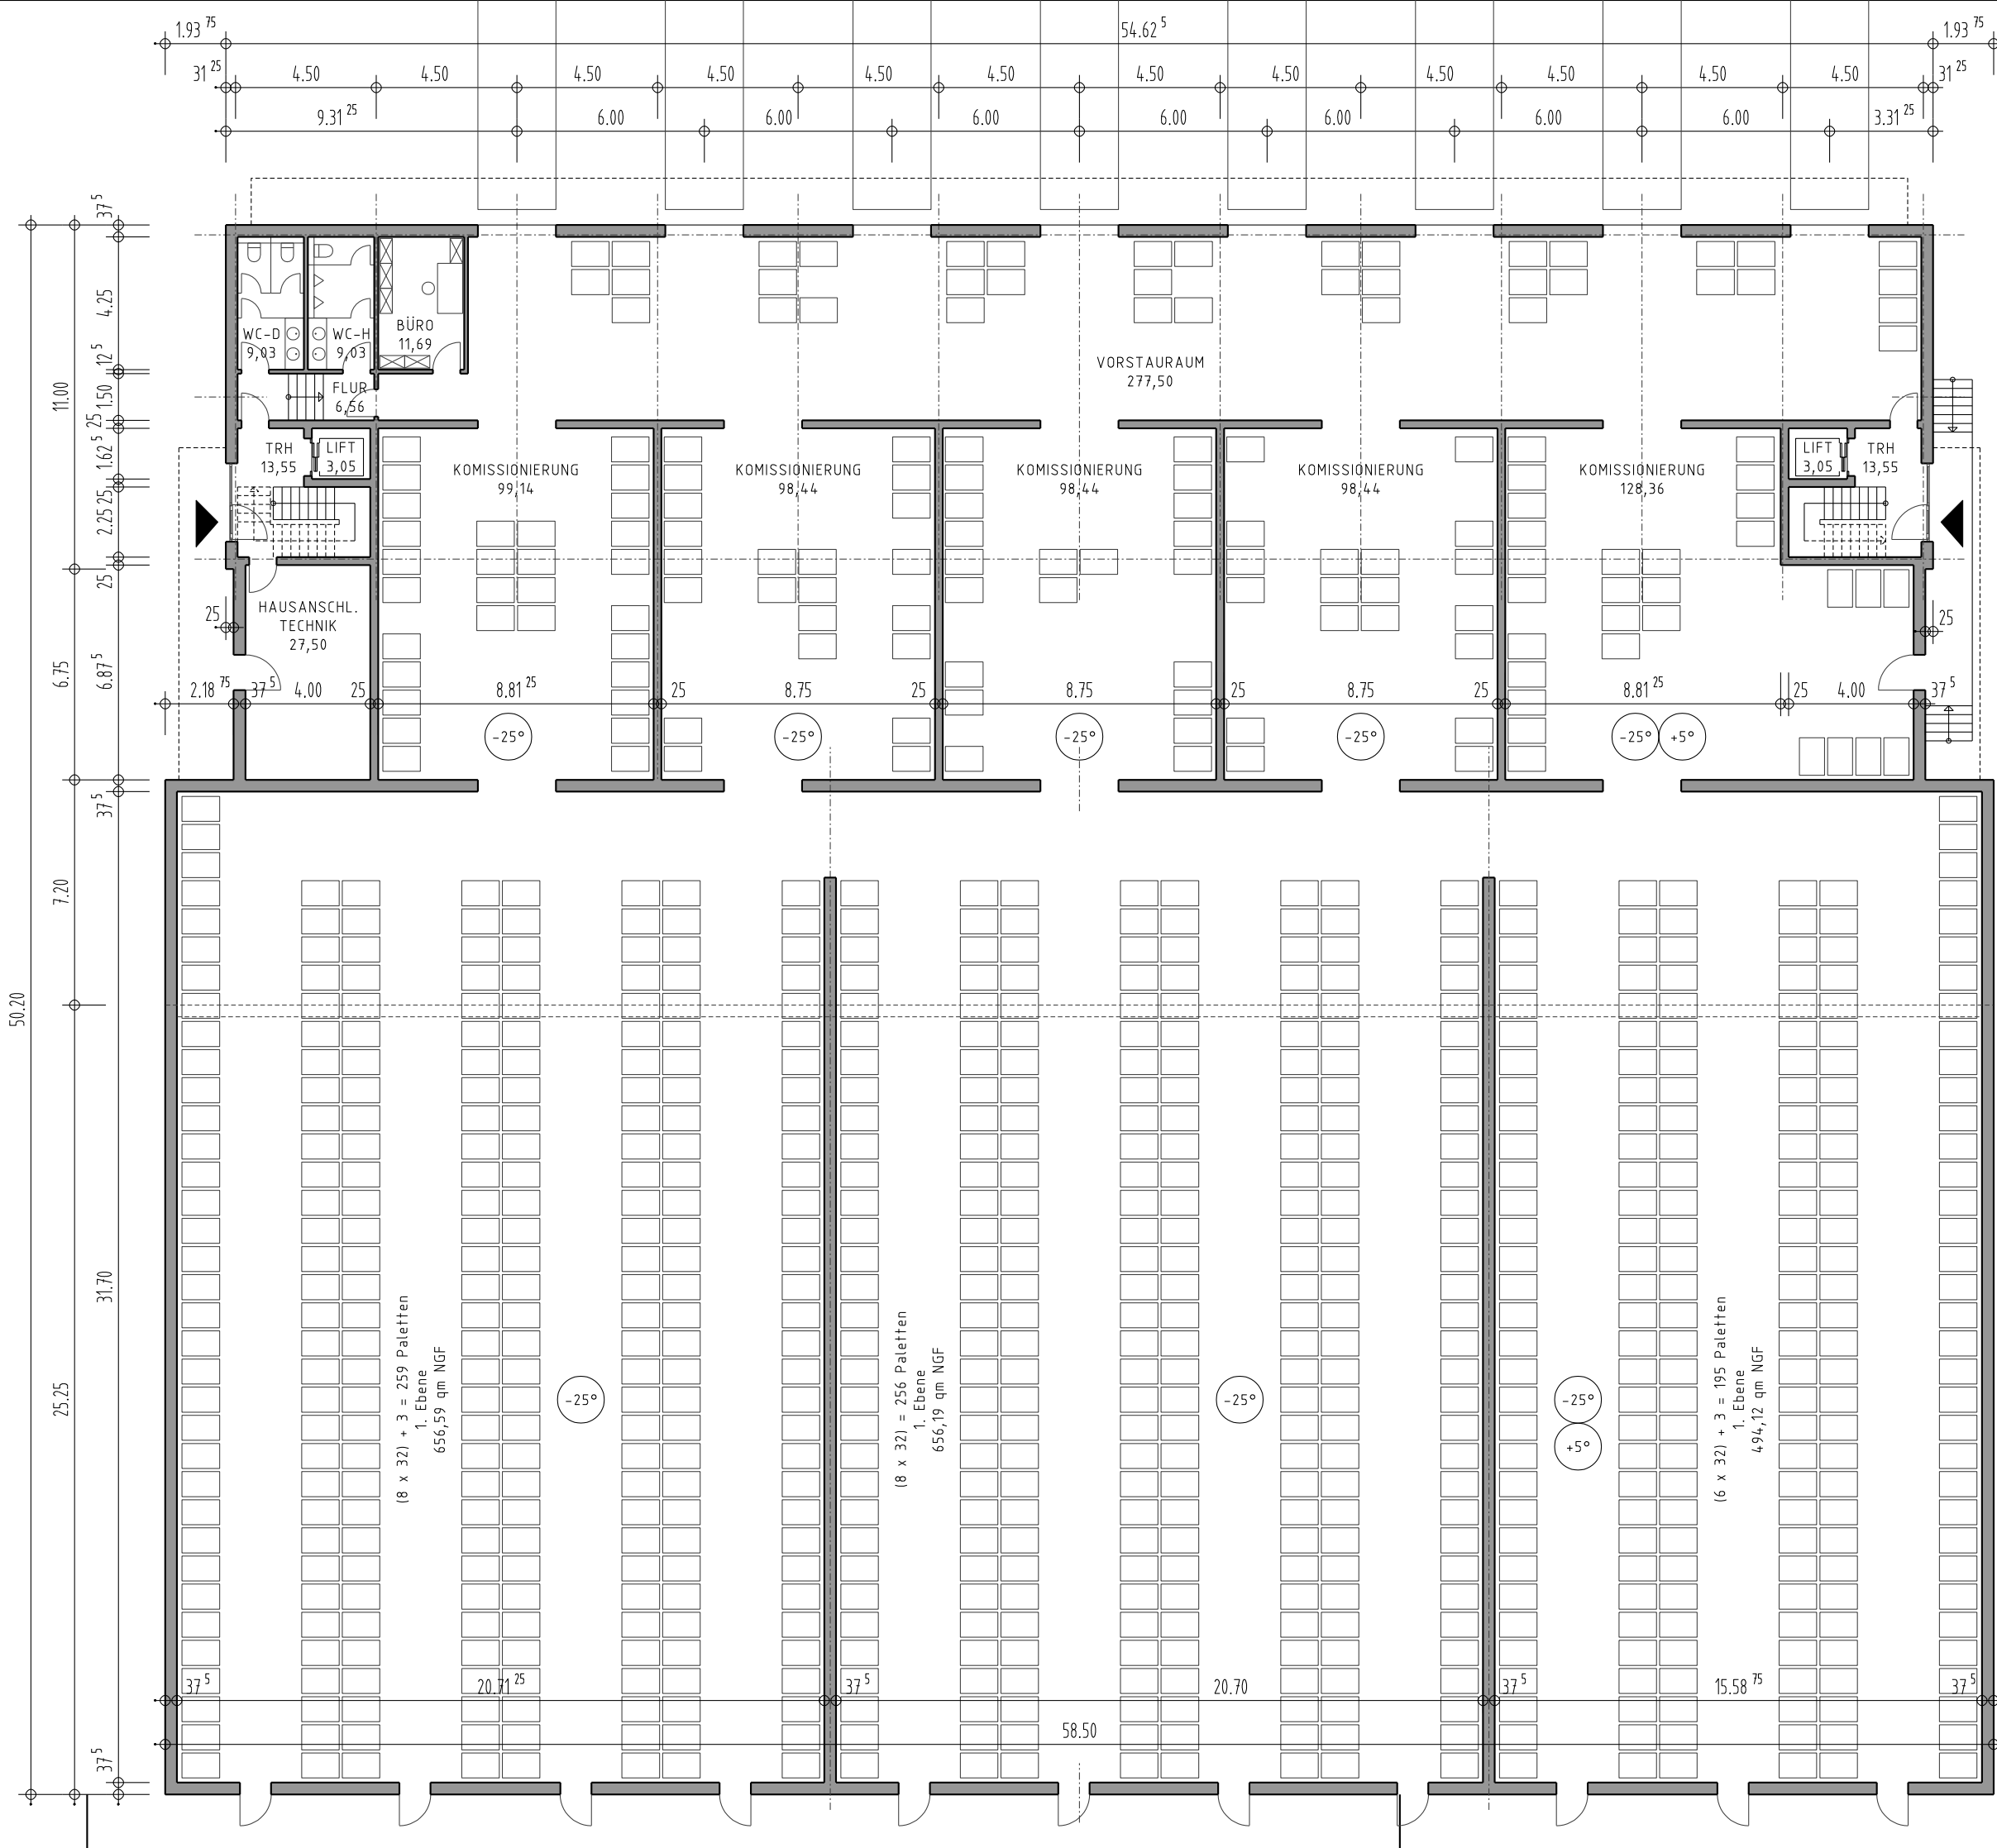

ANLIEFERUNG

Erdgeschoß:
ca. 2.587 qm NGF
ca. 2.865 qm BGF

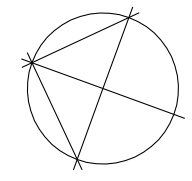

PROJEKT-NR.	BAUHERR
082	WDW Grundstücksverwaltung GbR
PLAN-NR.	ARCHITEKT
VU-02	Matthias Gloger
DATUM	Domstand 33 24340 Eckernförde Tel. / Fax: 04351 - 89 82-07 / -08 Mobil: 0176 - 20 81 18 77 e-mail: buero.gloger@yahoo.de www.architekturbuero-gloger.de
24.04.17	
PROJEKT	Neubau eines Gewerbegebäudes Tiefkühl-Lager und Logistikzentrum Rahlstedter Grenzweg 22143 Hamburg
DARSTELLUNG	MASSTAB
Erdgeschoß	1 : 200
LEISTUNGSPHASE	Voruntersuchung
Diese Zeichnung ist Eigentum des Architekten Matthias Gloger. Sie ist urheberrechtlich geschützt und darf nur mit ausdrücklicher Genehmigung weiterverbreitet oder genutzt werden.	