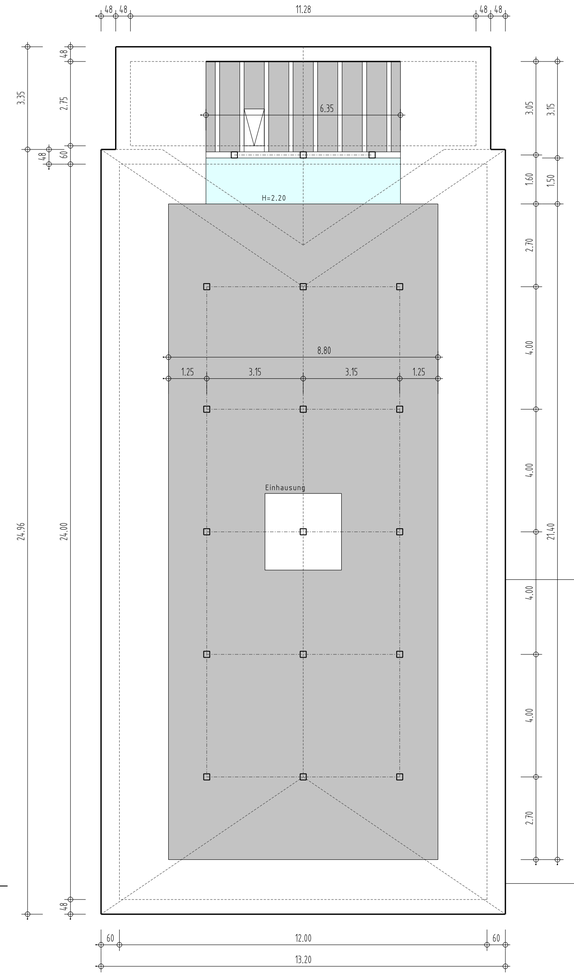

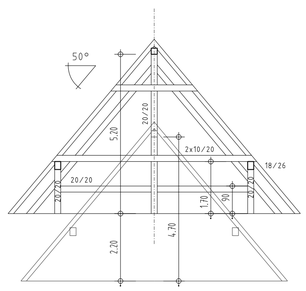

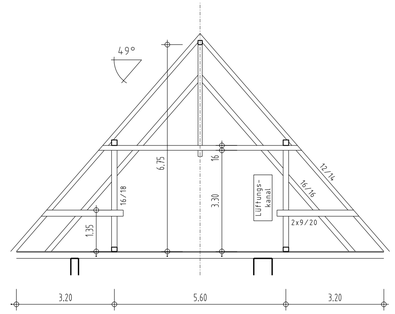

STB-DECKE
10 qm DIELUNG
BALKENLAGE MIT SCHÜTTUNG
197 qm DIELUNG MIT OBERSEITIGER MIWO-DÄMMUNG ca. 16 cm

TURNHALLE

STB-DECKE
127 qm DIELUNG
BALKENLAGE MIT SCHÜTTUNG
BALKENLAGE MIT DÄMMUNG

BAUTEIL 3

STB-DECKE
300 qm DIELUNG
34 qm BALKENLAGE MIT SCHÜTTUNG
BALKENLAGE MIT DÄMMUNG

BAUTEIL 2

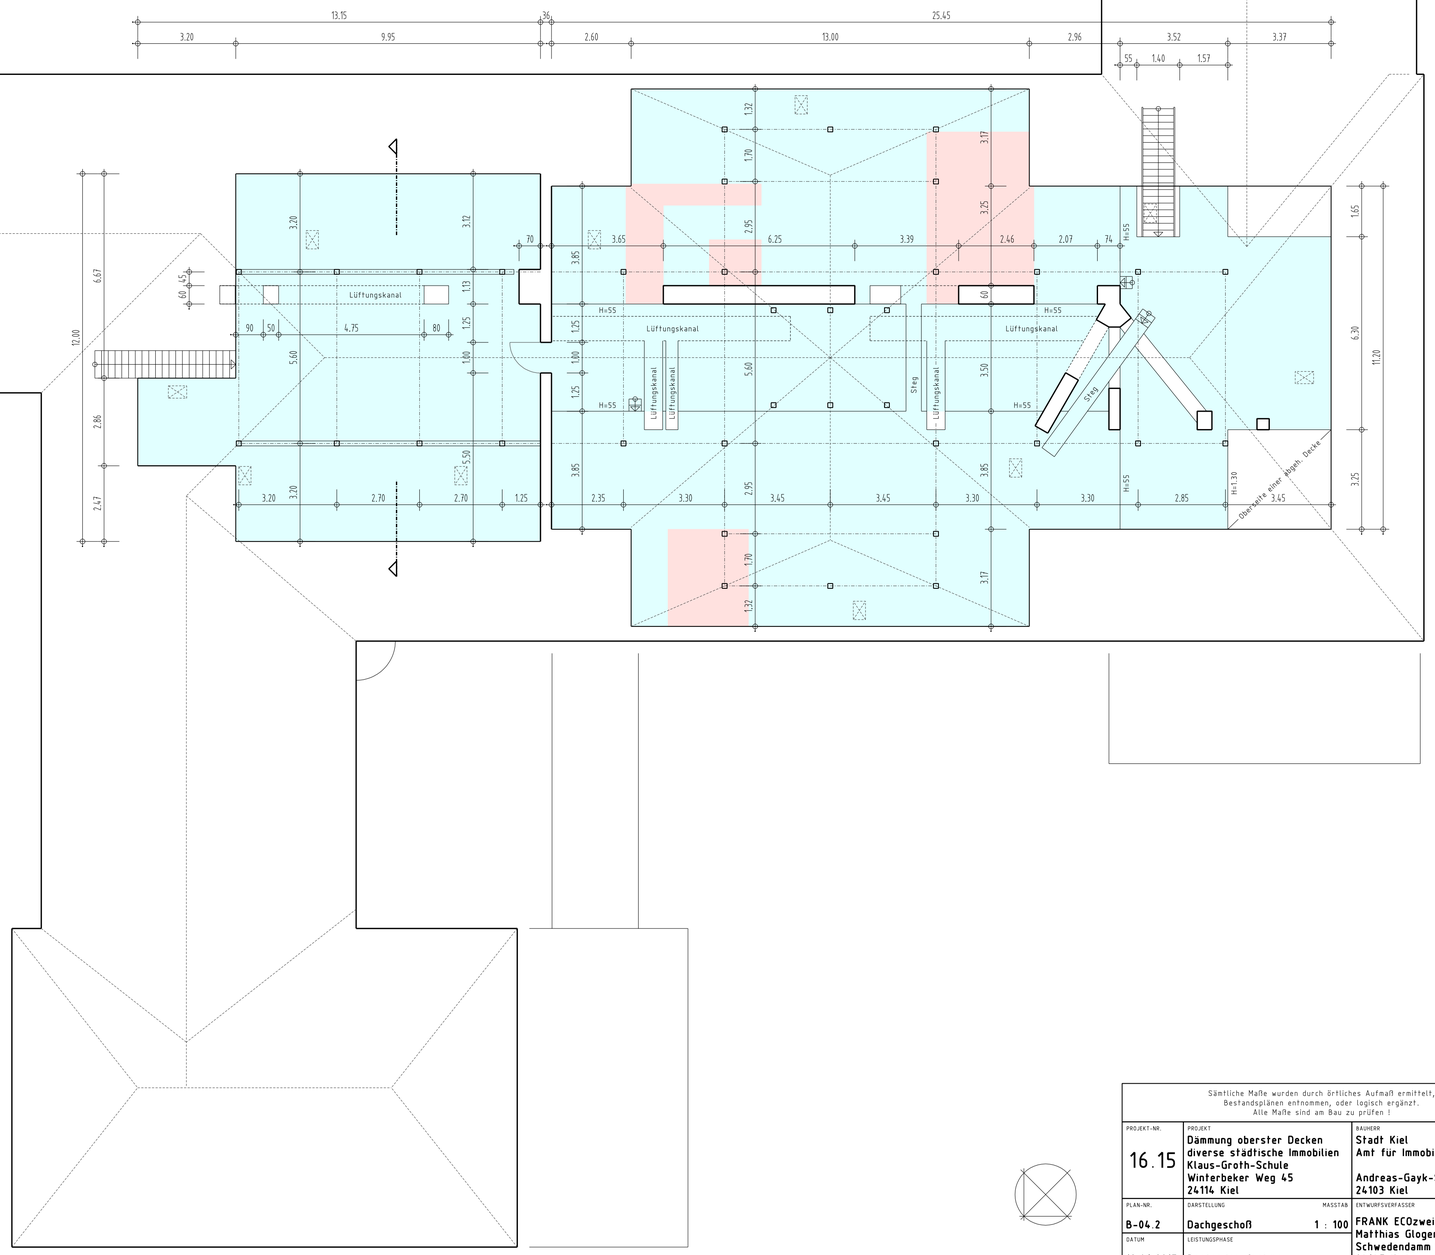

Sämtliche Maße wurden durch örtliches Aufmaß ermittelt, Bestandsplänen entnommen, oder logisch ergänzt. Alle Maße sind am Bau zu prüfen !

PROJEKT-NR. 16.15	PROJEKT Dämmung oberster Decken diverse städtische Immobilien Klaus-Groth-Schule Winterbeker Weg 45 24114 Kiel	BAUHERR Stadt Kiel Amt für Immobilienwirtschaft Andreas-Gayk-Str. 31 24103 Kiel
PLAN-NR. B-04.2	DARSTELLUNG Dachgeschoß MASSTAB 1 : 100	ENTWURFSVERFASSER FRANK ECOzwei GmbH Matthias Gloger Schwedendamm 16 24145 Kiel
DATUM 12.06.2017	LEISTUNGSPHASE Bestandsaufnahme	