


Rethsollskamp

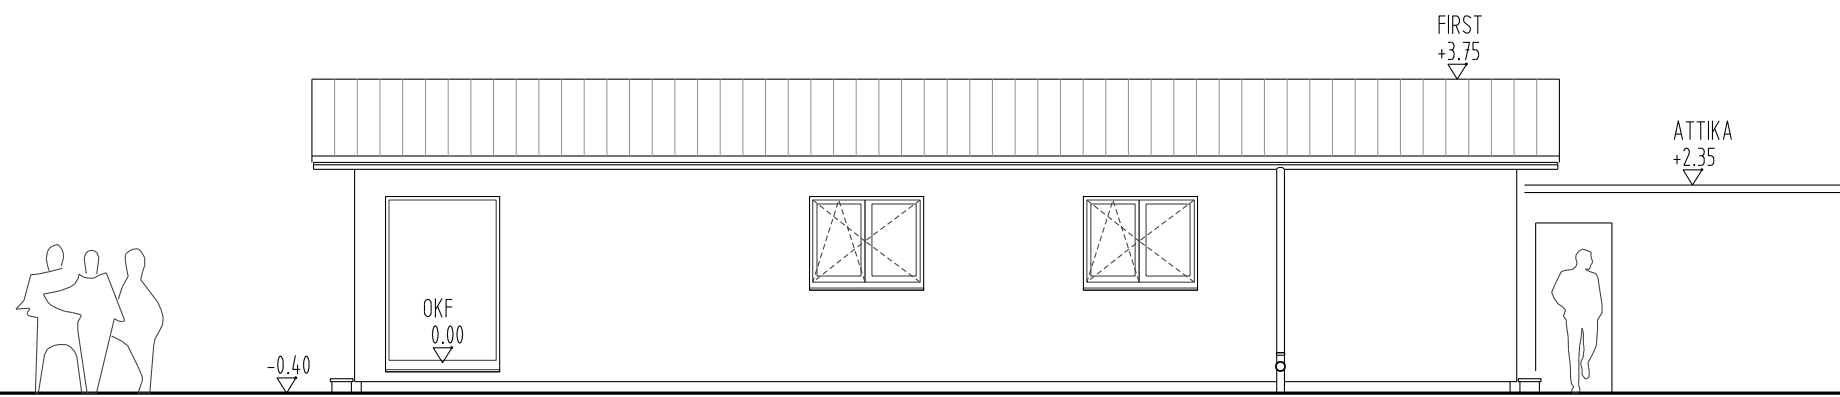

PROJEKT-NR. 084	PROJEKT Neubau eines Ferienhauses Rethsollskamp 23 23775 Großenbrode	BAUHERR Marie-Luise Wunsch Schulstraße 2 59597 Erwitte	
PLAN-NR. B-05	DARSTELLUNG Ost-Ansicht	MASSTAB 1 : 100	ARCHITEKT Matthias Gloger <small>Domst. 33 24340 Eckernförde Tel. / Fax: 04351 - 89 82-07 / -08 Mobil: 0176 - 20 81 18 77 e-mail: buero.gloger@yahoo.de www.architekturbuero-gloger.de</small>
DATUM 28.05.17	LEISTUNGSPHASE Bauantrag	Diese Zeichnung ist Eigentum des Architekten Matthias Gloger. Sie ist urheberrechtlich geschützt und darf nur mit ausdrücklicher Genehmigung weiterverbreitet oder genutzt werden.	