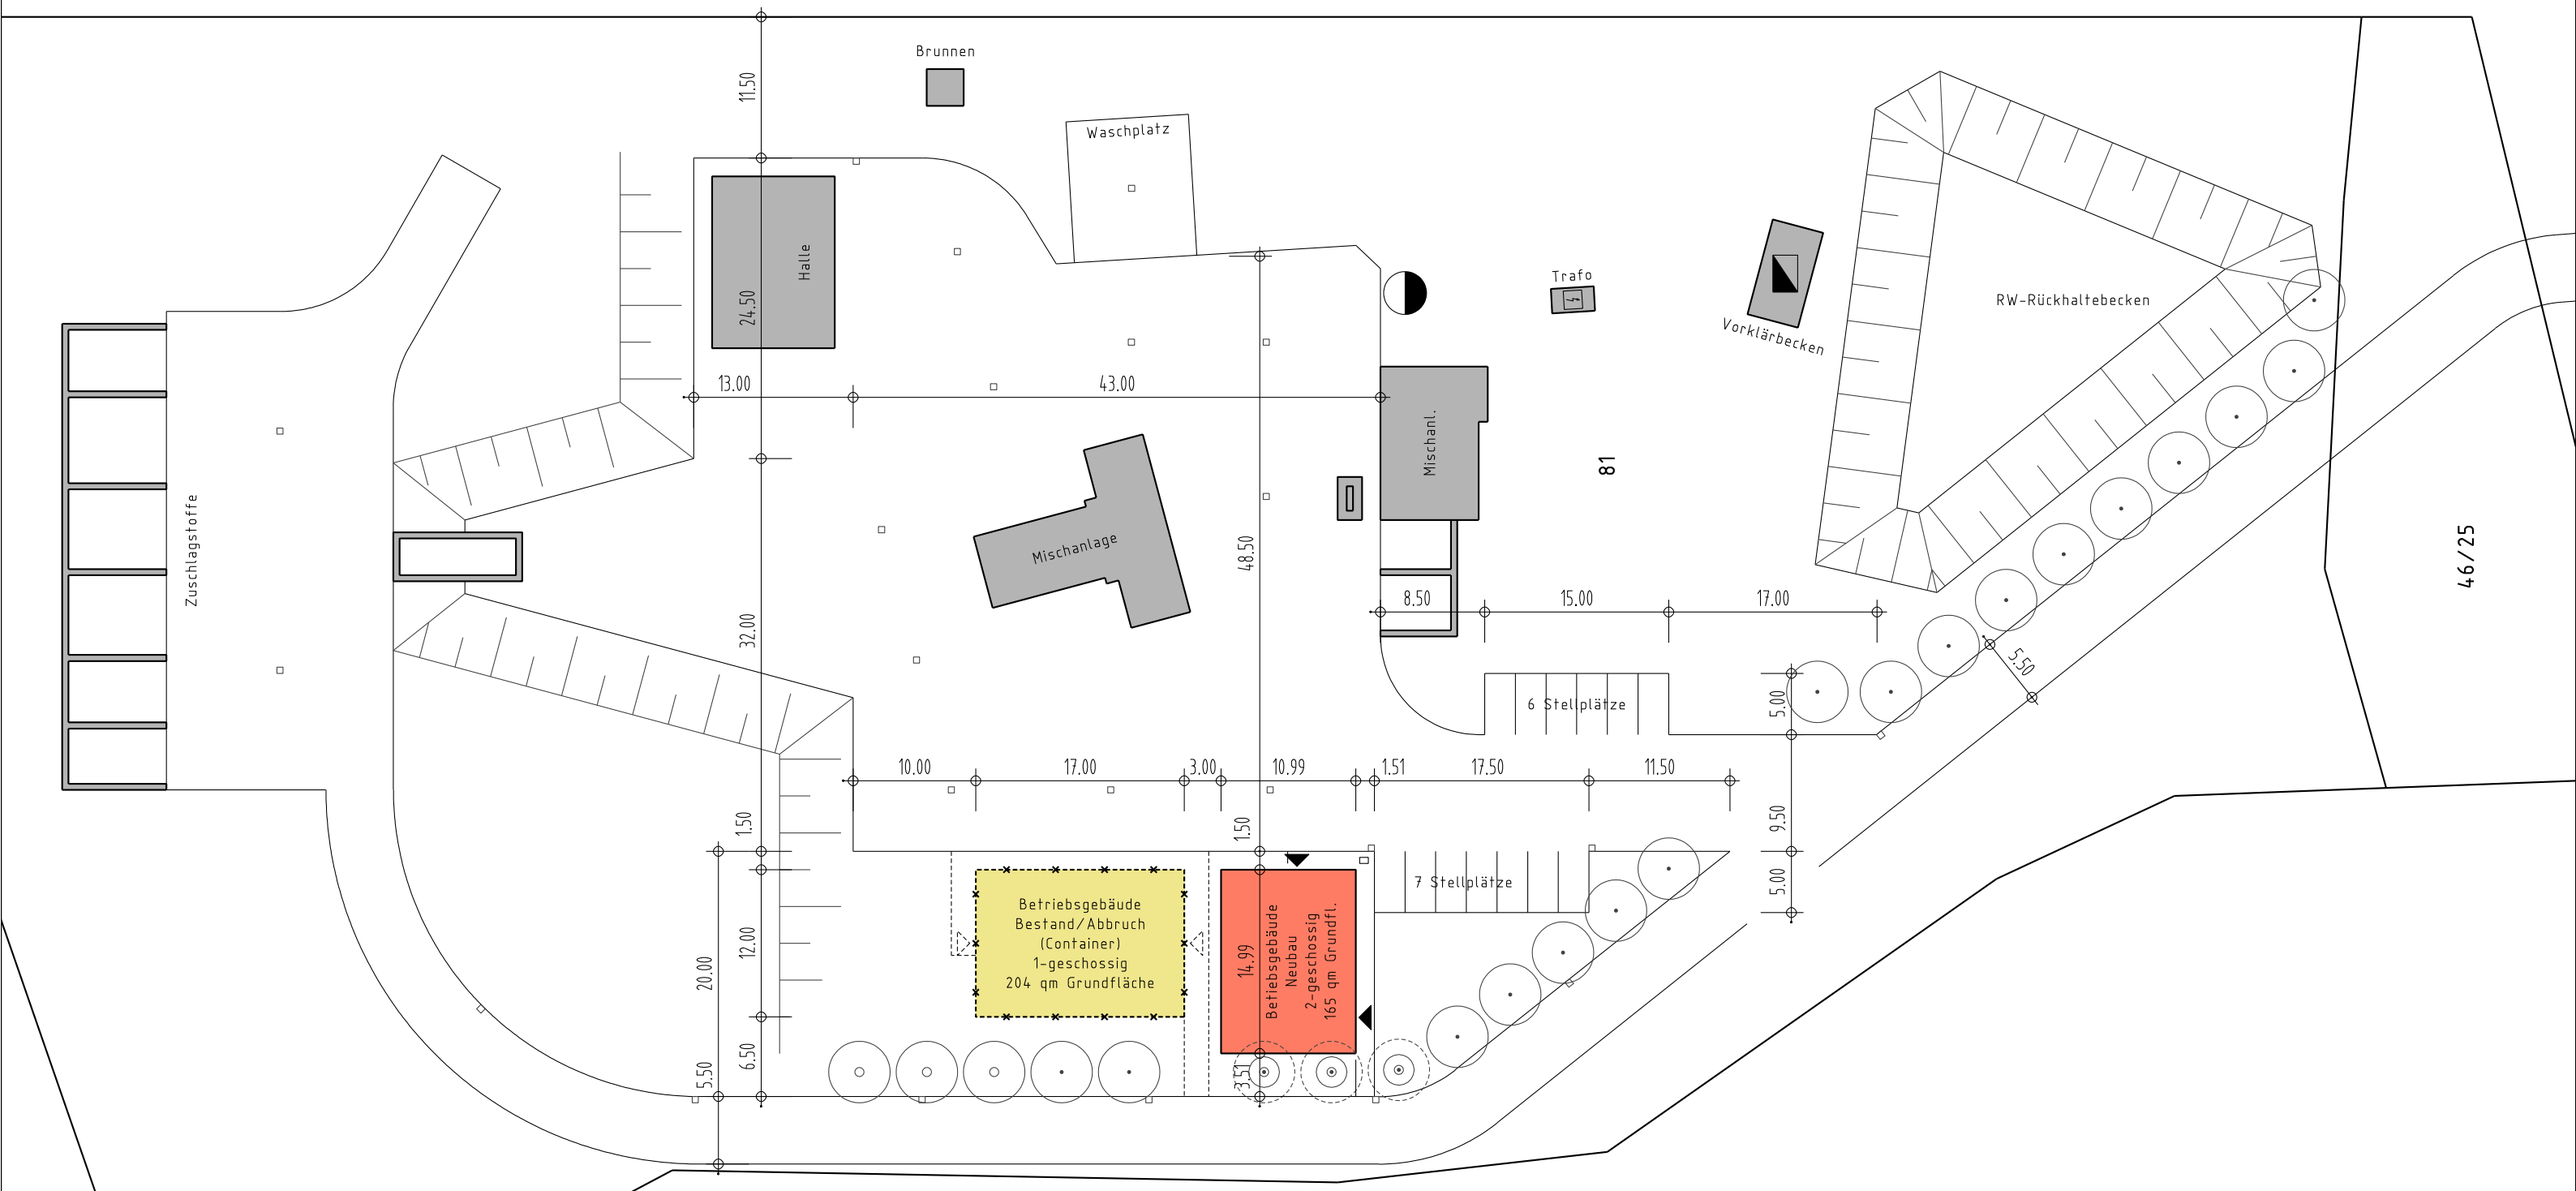

3x Neupflanzung
16-18 cm Stammumpfang
3x verpflanzt
z.B. Bergahorn

Renaturierung
nach Abbruch:
Rasenansaat

3x Fällung und Neupflanzung
nach Fertigstellung,
säulenartig,
z.B. Hainbuche

PROJEKT-NR. 112	PROJEKT Neubau eines Betriebsgebäudes Dorfstraße 24241 Blumenthal	BAUHERR TBN Transportbeton Nord GmbH & Co.KG Tokiostr. 2 20457 Hamburg
PLAN-NR. BA-01	DARSTELLUNG Lageplan MASSTAB 1 : 500	ARCHITEKT Matthias Gloger Dorfkoppel 9 24161 Altenholz Tel. / Fax: 0431 - 32 911-35 / -90 Mobil: 0176 - 20 81 18 77 e-mail: m.gloger@architekturbuero-gloger.de www.architekturbuero-gloger.de
DATUM 13.05.19	LEISTUNGSPHASE Bauantrag	

Diese Zeichnung ist Eigentum des Architekten Matthias Gloger. Sie ist urheberrechtlich geschützt und darf nur mit ausdrücklicher Genehmigung weiterverbreitet oder genutzt werden.