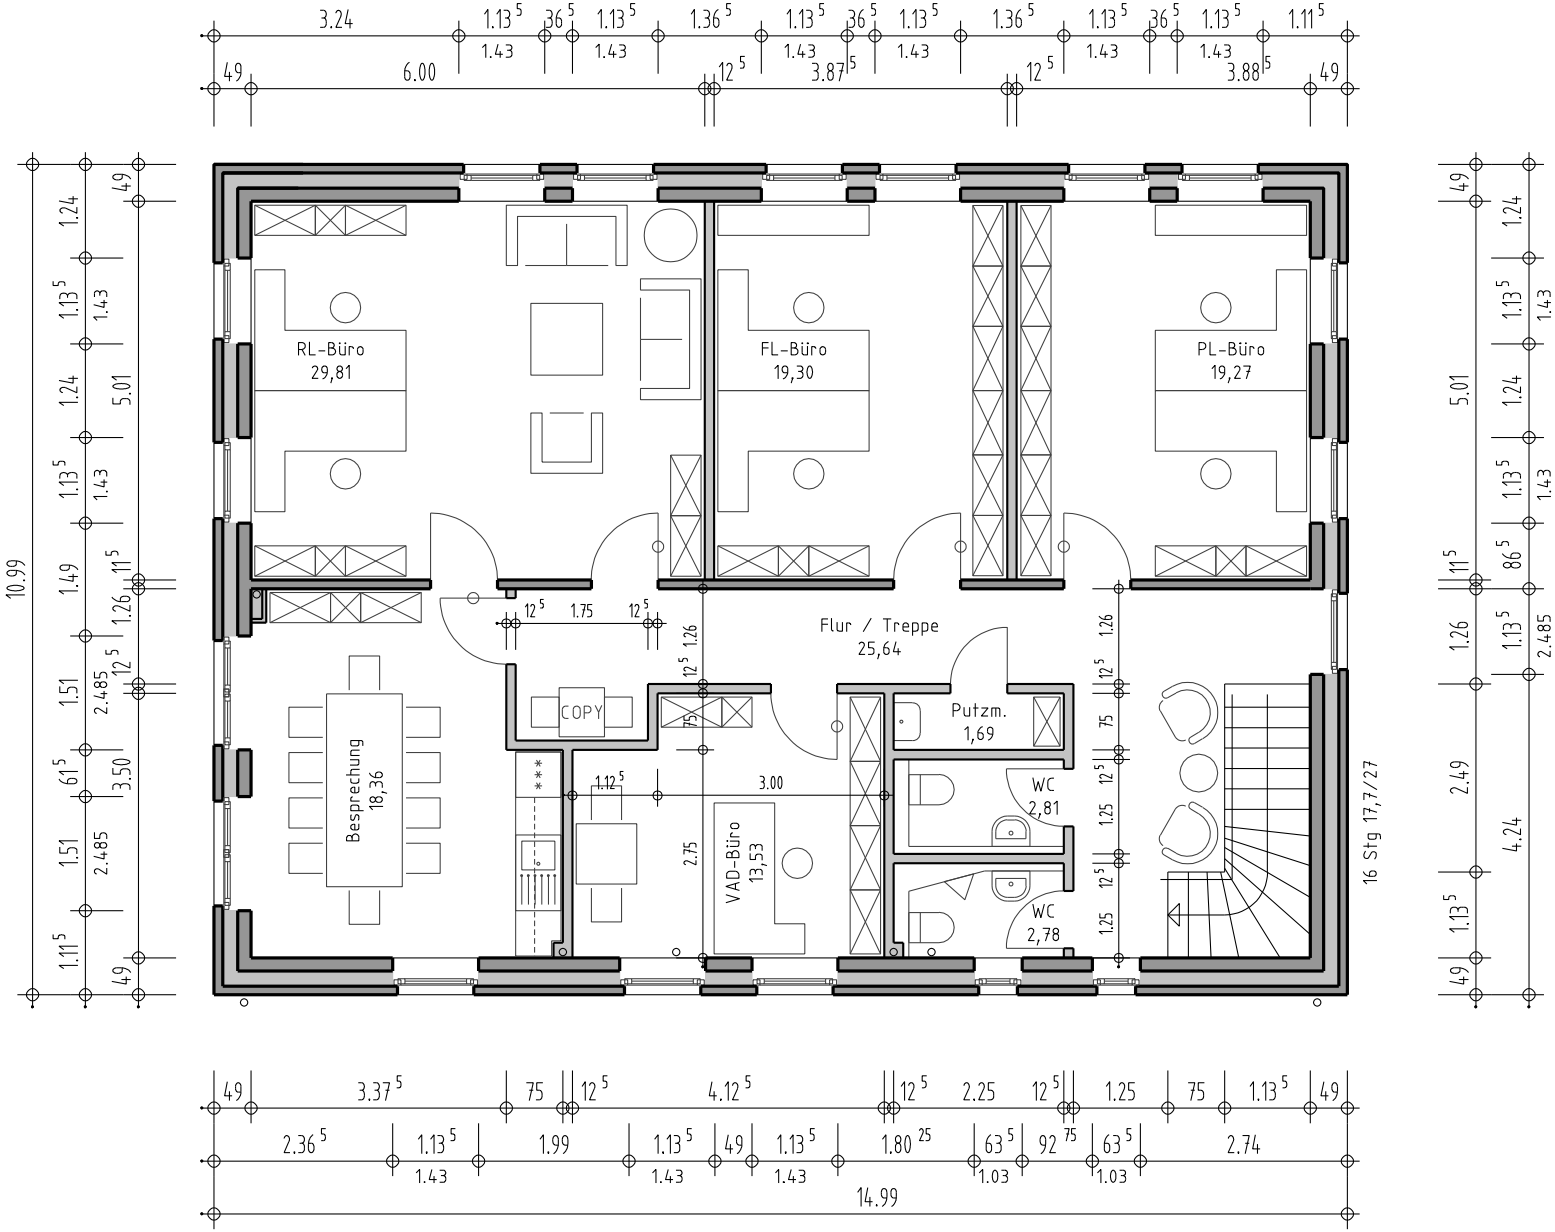

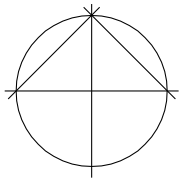

PROJEKT
Neubau eines
Betriebsgebäudes
Dorfstraße
24241 Blumenthal

DARSTELLUNG: Obergeschoß
MASSTAB: 1 : 100

LEISTUNGSPHASE
Bauantrag

PROJEKT-NR.
112

BAUHERR
TBN Transportbeton Nord
GmbH & Co.KG
Tokiostr. 2
20457 Hamburg

PLAN-NR.
BA-03

DATUM
13.05.19

ARCHITEKT
Matthias Gloger
Dorfkoppel 9
24161 Altenholz
Tel. / Fax: 0431 - 32 911-35 / -90
Mobil: 0176 - 20 81 18 77
e-mail: m.gloger@architekturbuero-gloger.de
www.architekturbuero-gloger.de

Diese Zeichnung ist Eigentum des Architekten Matthias Gloger. Sie ist urheberrechtlich geschützt und darf nur mit ausdrücklicher Genehmigung weiterverbreitet oder genutzt werden.