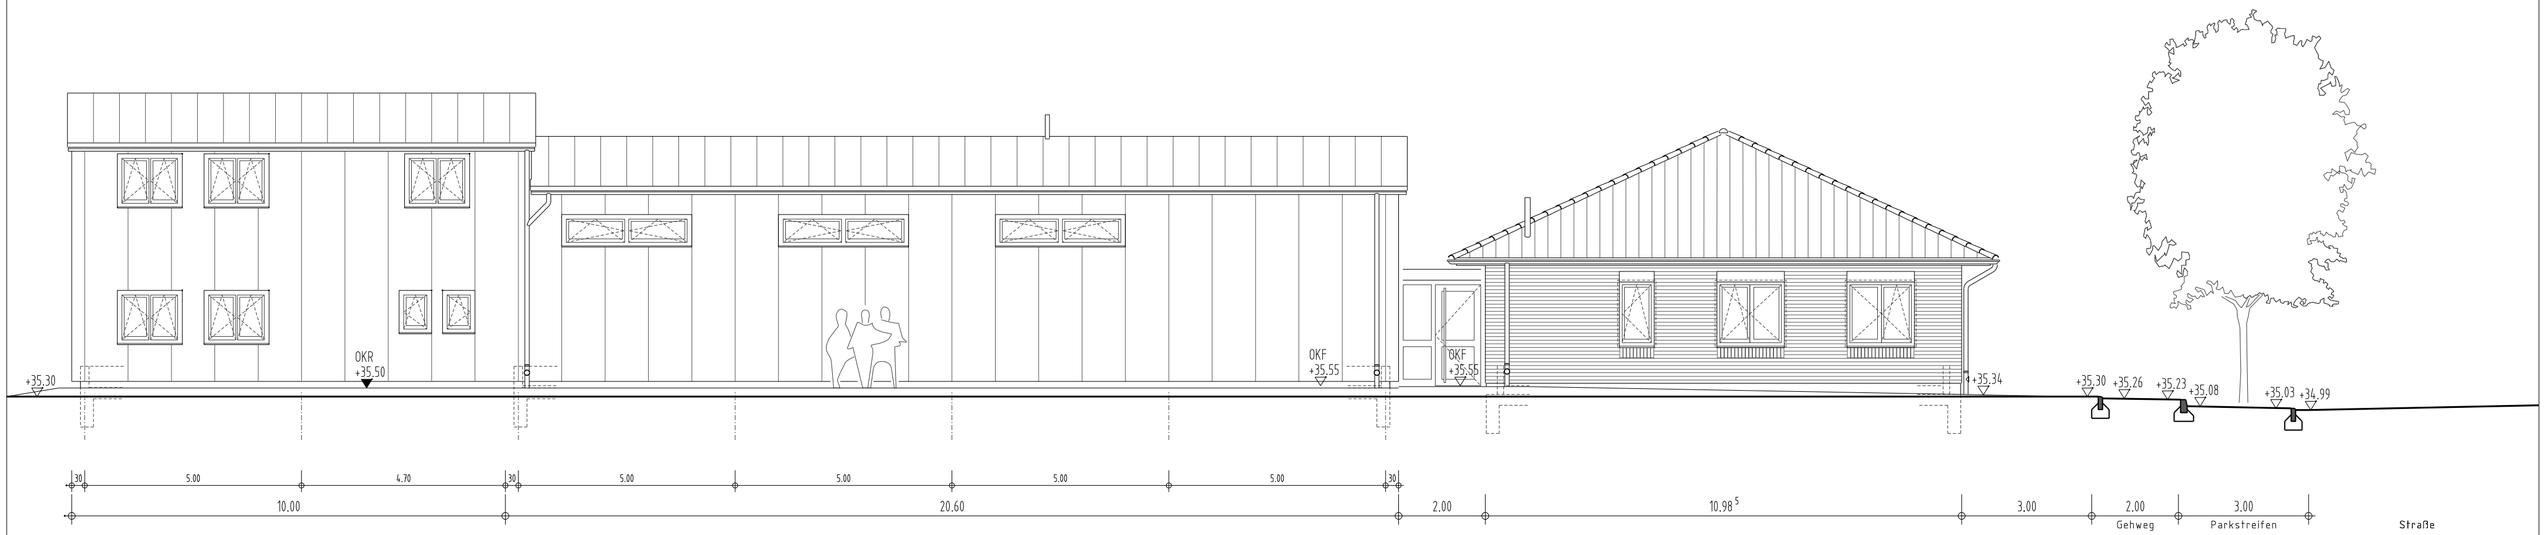

PROJEKT-NR. 111	PROJEKT Anbau an ein Gewerbegebäude Hunenkamp 22 24576 Bad Bramstedt	BAUHERR G & G Grundstücksges. mbH M. Geist / L. Grams Sommerland 57 24576 Bad Bramstedt
PLAN-NR. E-05	DARSTELLUNG Nord-Ansicht	MASSTAB 1 : 100
DATUM 12.04.19	LEISTUNGSPHASE Entwurf	ARCHITEKT Matthias Gloger Dorfkoppel 9 24161 Altenholz Tel. / Fax: 0431 - 32 911-35 / -90 Mobil: 0176 - 20 81 18 77 e-mail: m.gloger@architekturbuero-gloger.de www.architekturbuero-gloger.de

Diese Zeichnung ist Eigentum des Architekten Matthias Gloger. Sie ist urheberrechtlich geschützt und darf nur mit ausdrücklicher Genehmigung weiterverbreitet oder genutzt werden.