


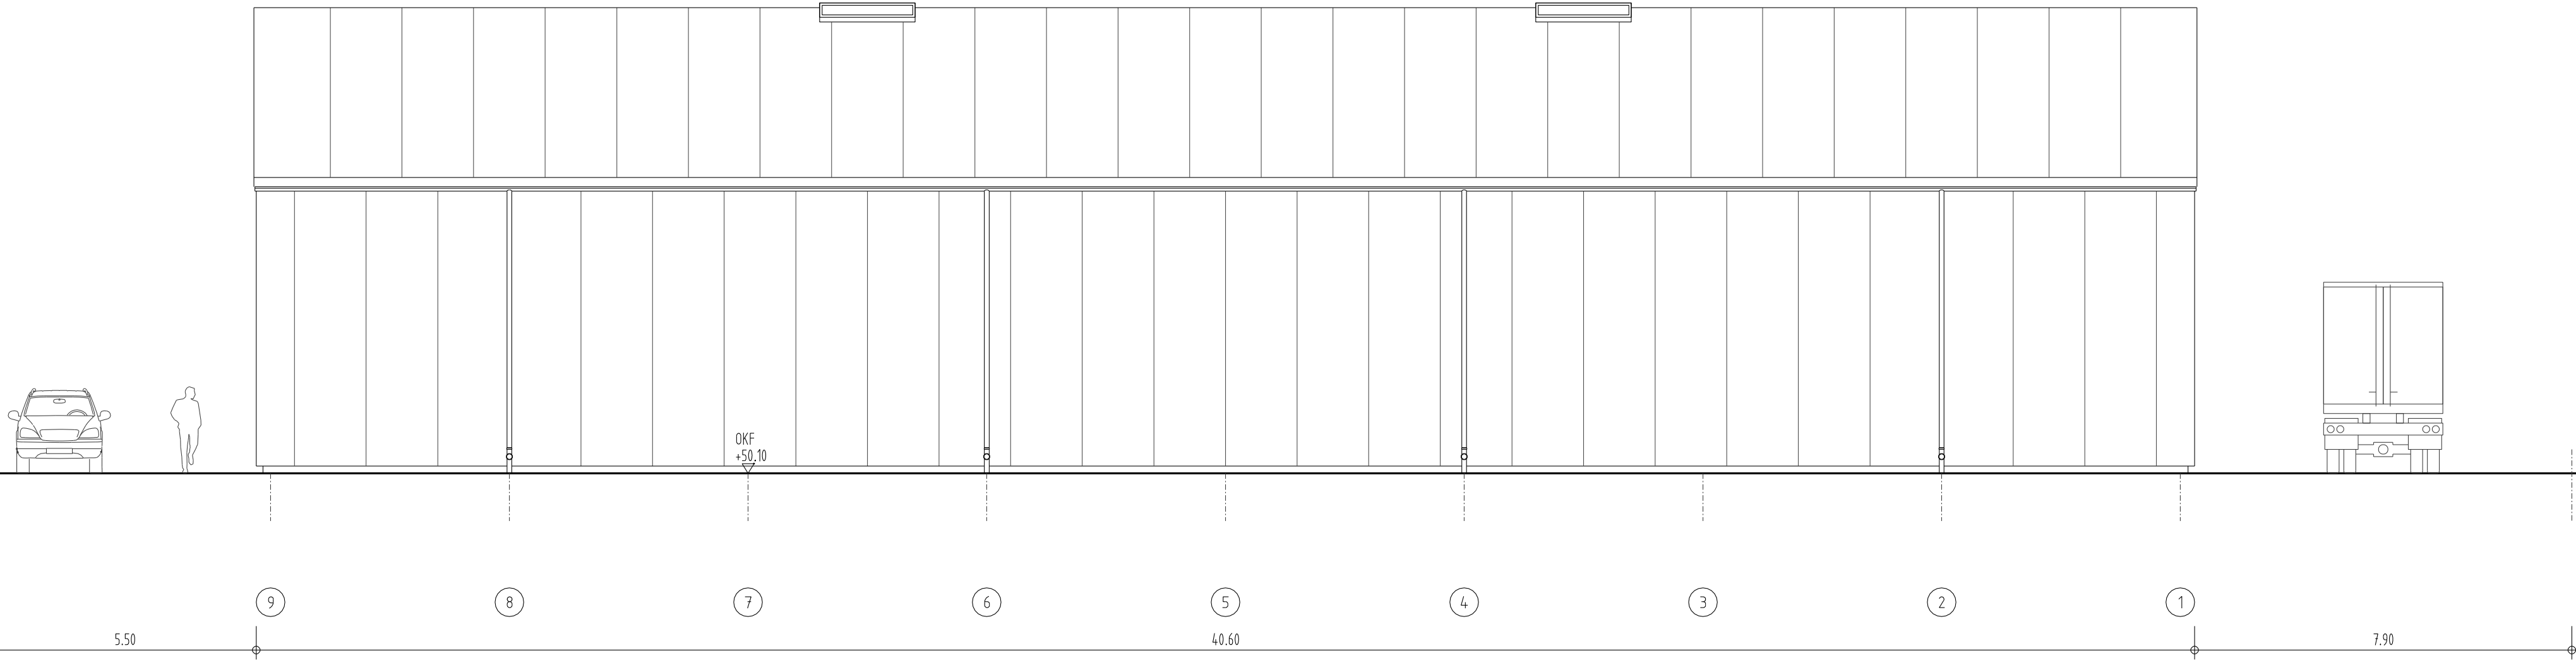

PROJEKT-NR. 114	PROJEKT Neubau eines Gewerbegebäudes (Lagerhalle) Edisonstr. 20b 24145 Kiel	BAUHERR Förde Immobilien GbR c/o Jaques & Partner Eichkamp 24b 24116 Kiel
PLAN-NR. BA-05	DARSTELLUNG Ost-Ansicht	MASSTAB 1 : 100
DATUM 11.12.19	LEISTUNGSPHASE Bauantrag	ARCHITEKT Matthias Gloger Dorfkoppel 9 24161 Altenholz Tel. / Fax: 0431 - 32 911-35 / -90 Mobil: 0176 - 20 61 18 77 e-mail: m.gloger@architekturbuero-gloger.de www.architekturbuero-gloger.de
Diese Zeichnung ist Eigentum des Architekten Matthias Gloger. Sie ist urheberrechtlich geschützt und darf nur mit ausdrücklicher Genehmigung weiterverbreitet oder genutzt werden.		