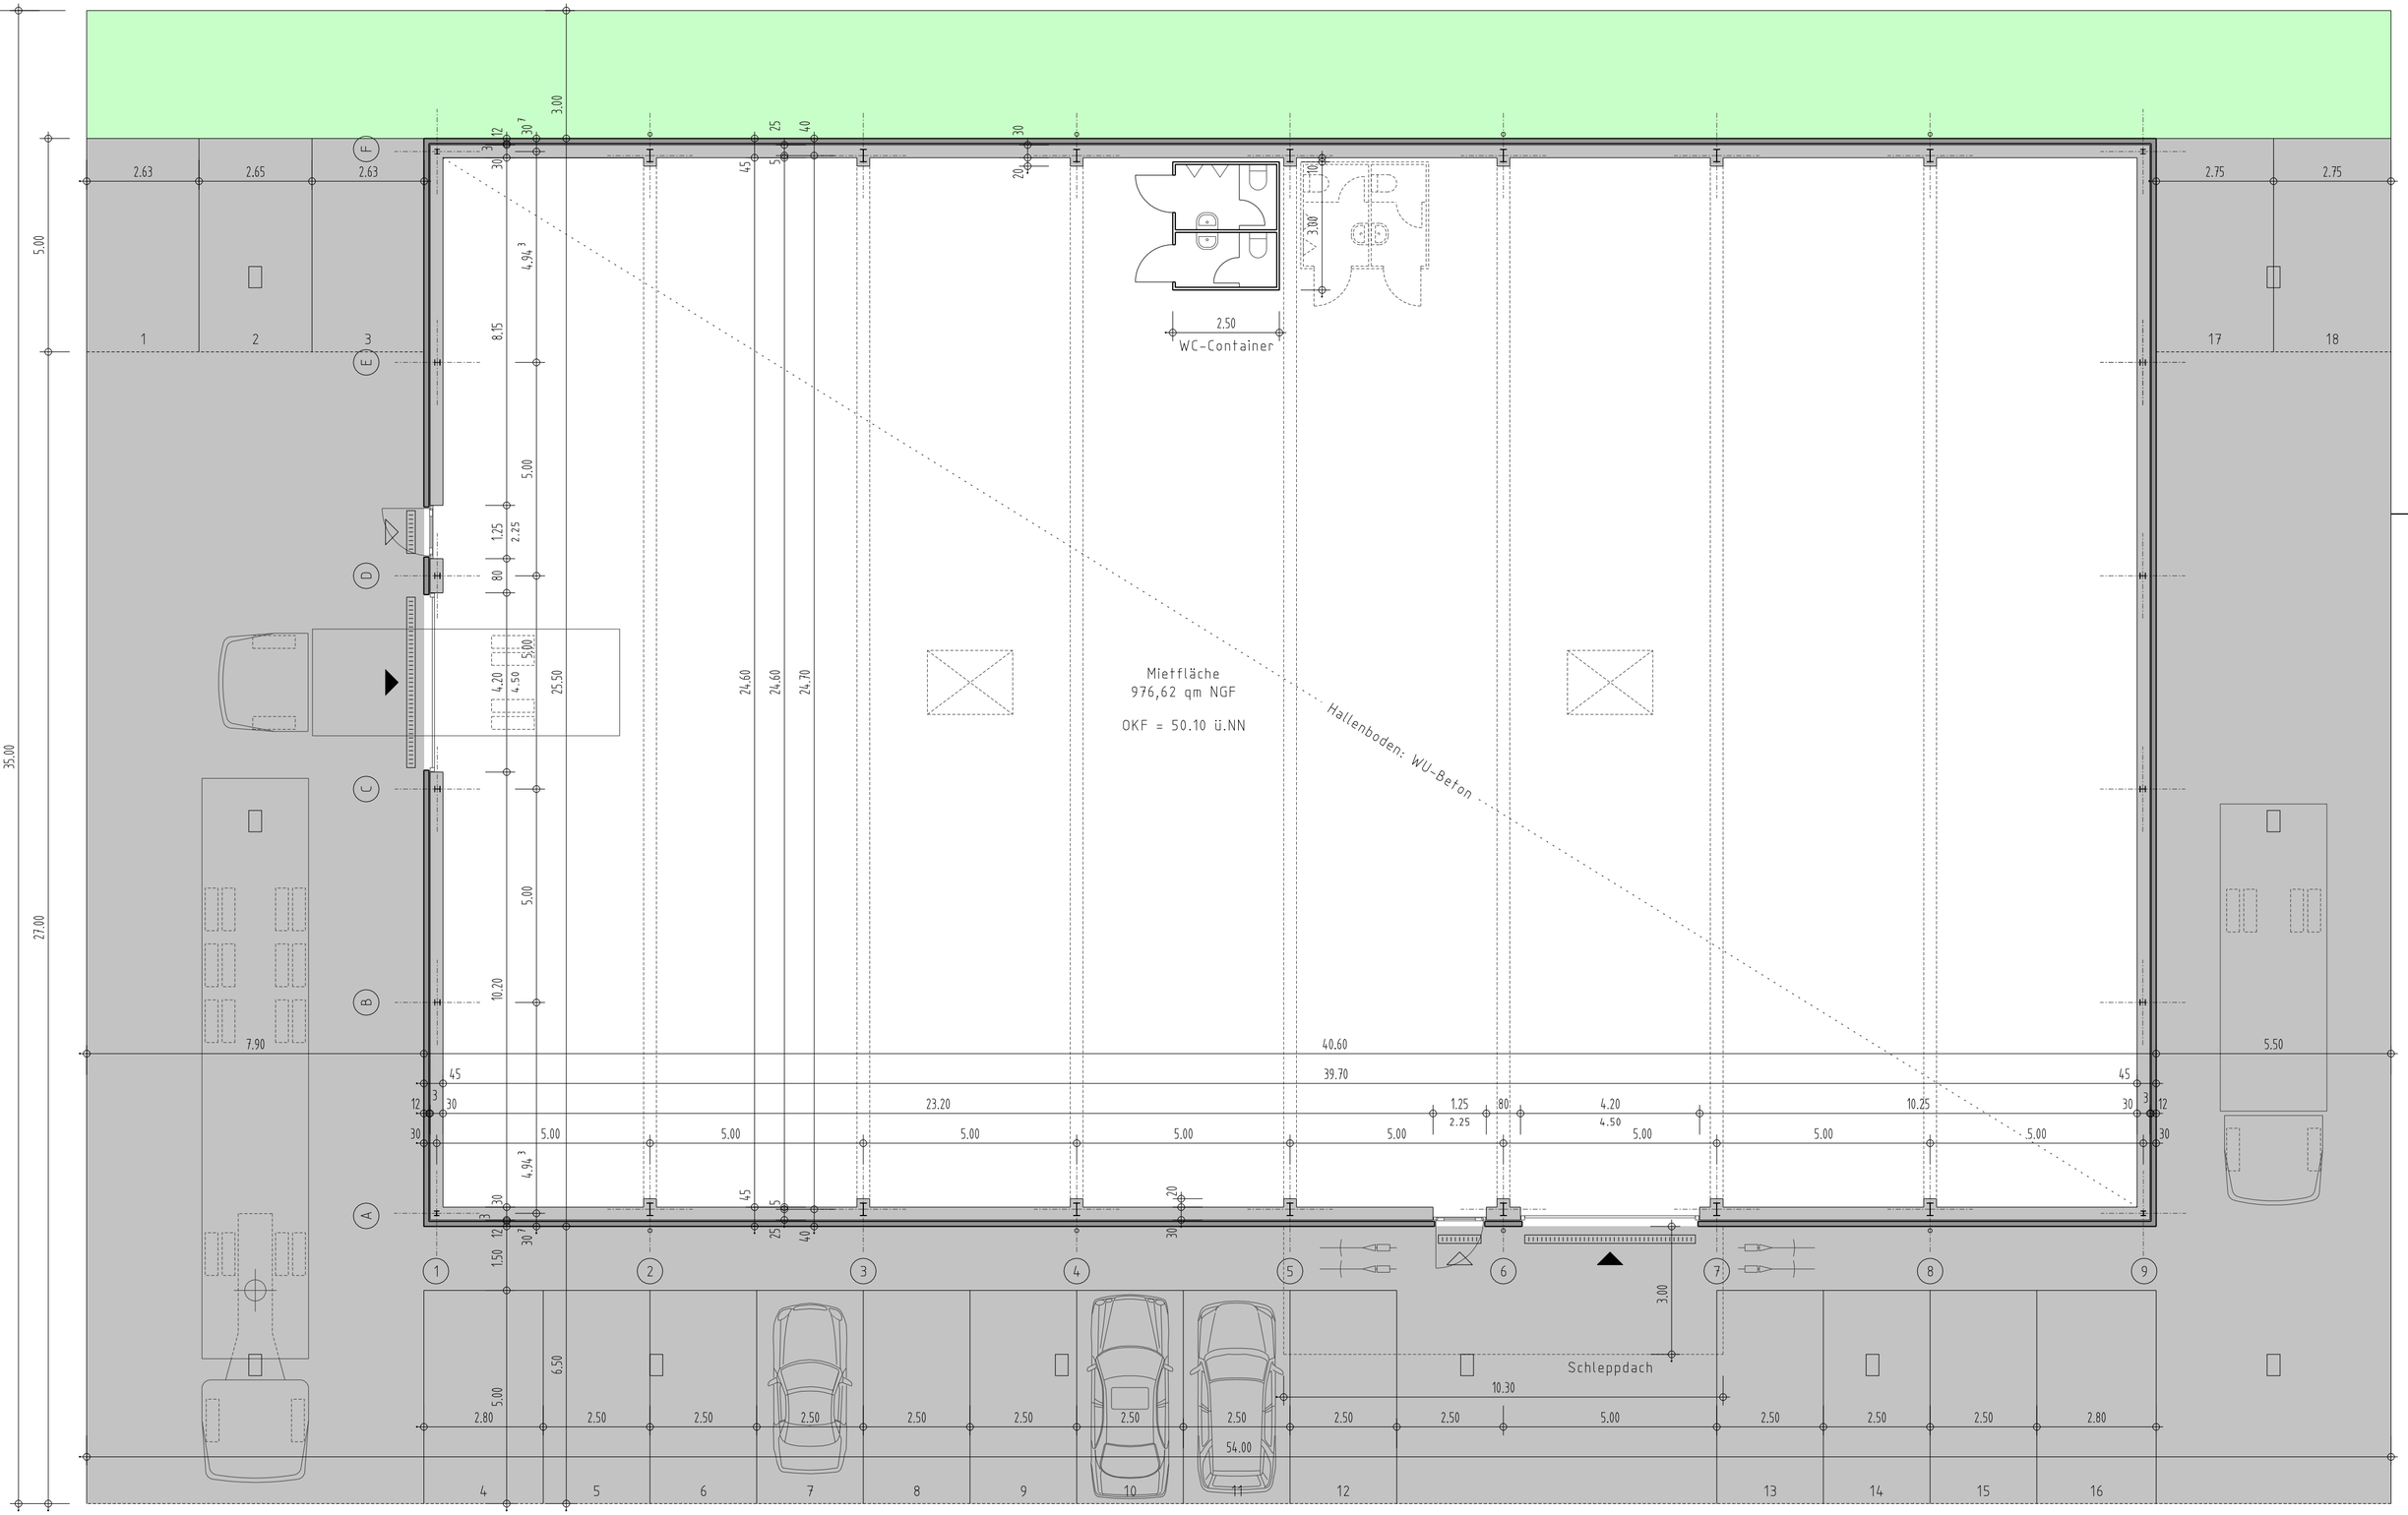

PROJEKT-NR.	PROJEKT	BAUHERR
114	Neubau eines Gewerbegebäudes (Lagerhalle) Edisonstr. 20b 24145 Kiel	Förde Immobilien GbR c/o Jaques & Partner Eichkamp 24b 24116 Kiel
PLAN-NR. BA-02	DARSTELLUNG Grundriß	MASSTAB 1 : 100
DATUM 11.12.19	LEISTUNGSPHASE Bauantrag	

ARCHITEKT
Matthias Gloger
Dorfkoppel 9
24161 Altenholz
Tel. / Fax: 0431 - 32 911-35 / -90
Mobil: 0176 - 20 81 18 77
e-mail: m.gloger@architekturbuero-gloger.de
www.architekturbuero-gloger.de

Diese Zeichnung ist Eigentum des Architekten Matthias Gloger. Sie ist urheberrechtlich geschützt und darf nur mit ausdrücklicher Genehmigung weiterverbreitet oder genutzt werden.