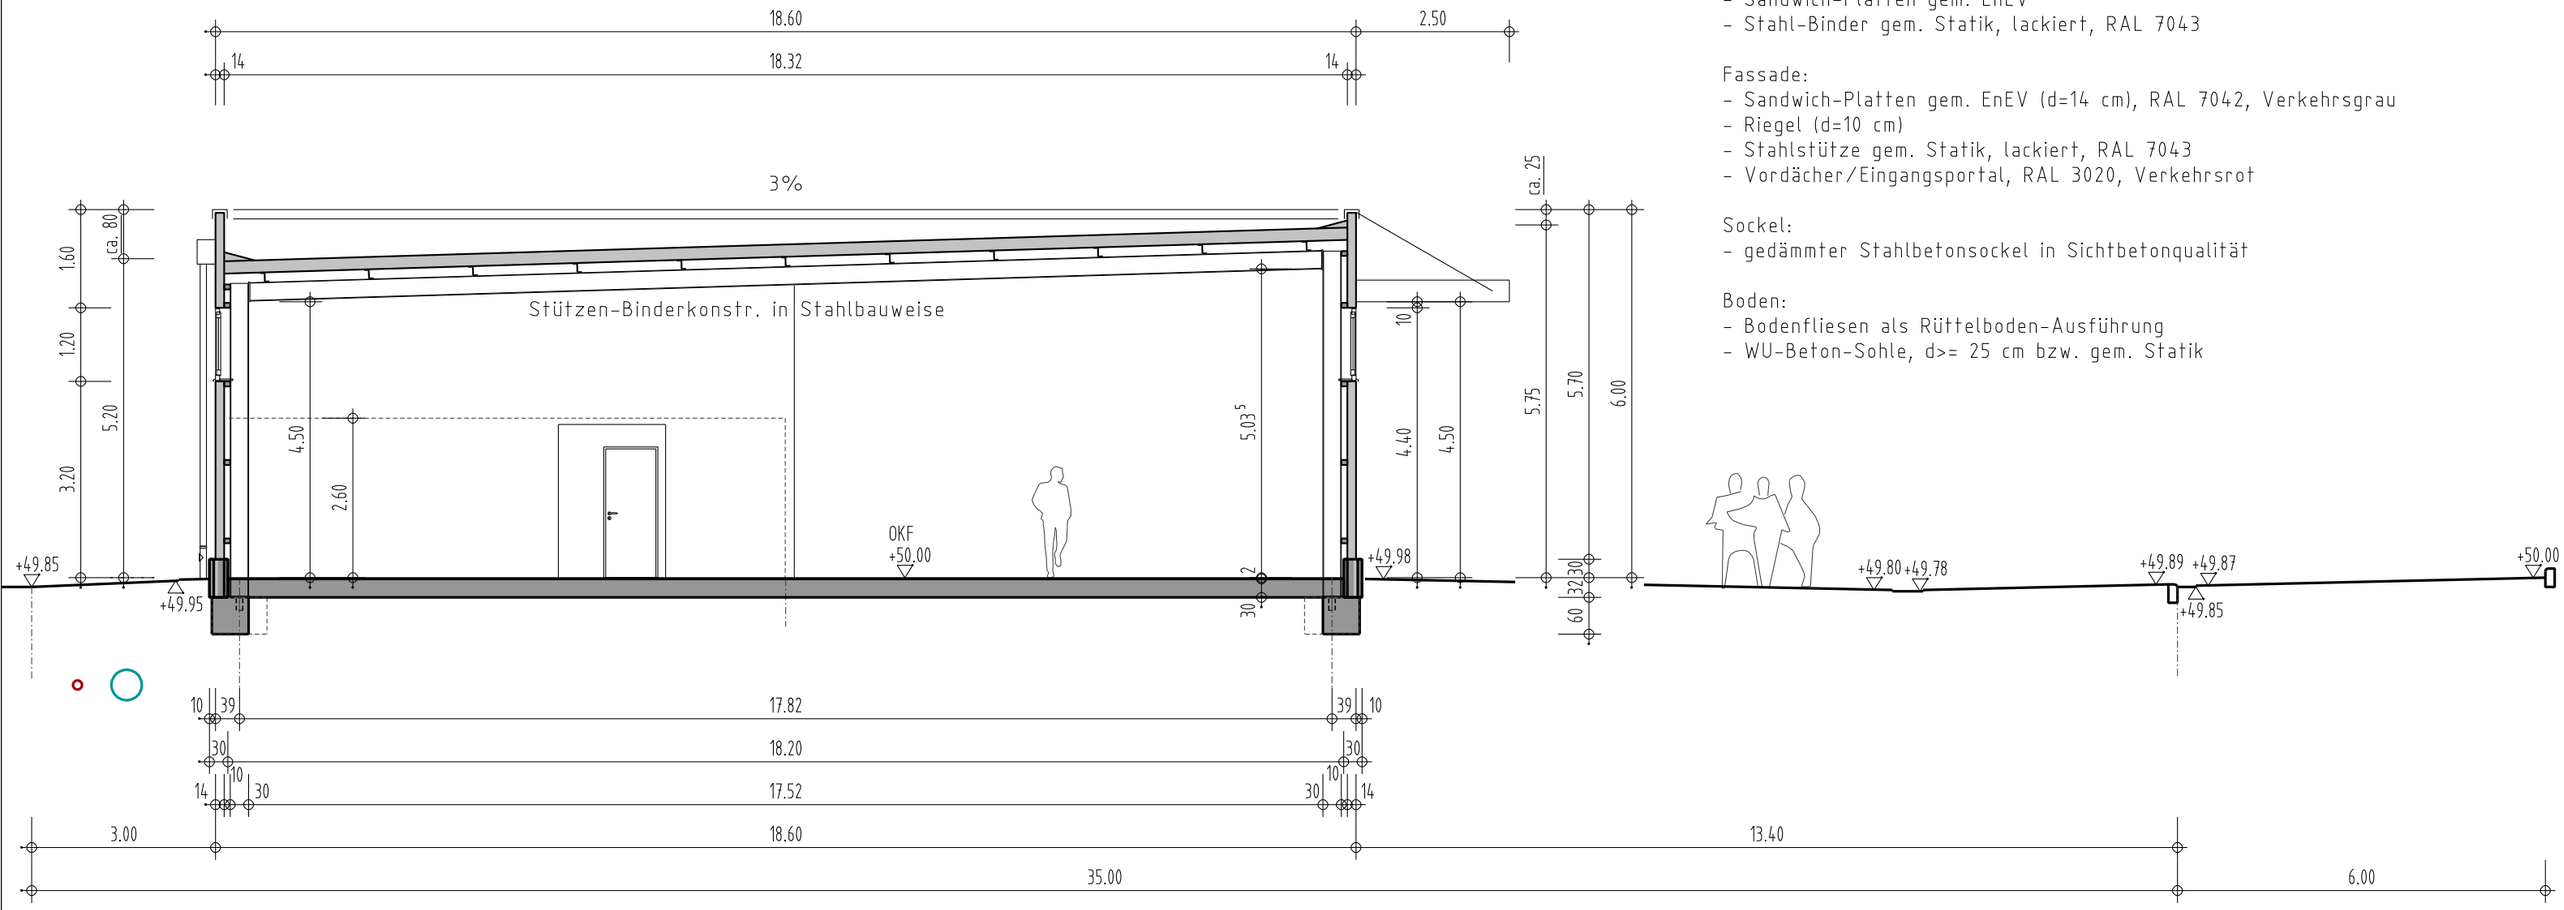

Warmdach:
- Sandwich-Platten gem. EnEV
- Stahl-Binder gem. Statik, lackiert, RAL 7043

Fassade:
- Sandwich-Platten gem. EnEV (d=14 cm), RAL 7042, Verkehrsgrau
- Riegel (d=10 cm)
- Stahlstütze gem. Statik, lackiert, RAL 7043
- Vordächer/Eingangsportal, RAL 3020, Verkehrsrot

Sockel:
- gedämmter Stahlbetonsockel in Sichtbetonqualität

Boden:
- Bodenfliesen als Rüttelboden-Ausführung
- WU-Beton-Sohle, d>= 25 cm bzw. gem. Statik

PROJEKT-NR.	PROJEKT	BAUHERR
120	Neubau einer Verkaufshalle Edisonstr. 20c 24145 Kiel WÜRTH	Förde Immobilien GbR c/o Jaques & Partner Eichkamp 24b 24116 Kiel
PLAN-NR. BA-03	DARSTELLUNG Schnitt A-A	MASSTAB 1 : 100
DATUM 09.12.19	LEISTUNGSPHASE Bauantrag	ARCHITEKT Matthias Gloger Dorfkoppel 9 24161 Altenholz Tel. / Fax: 0431 - 32 911-35 / -90 Mobil: 0176 - 20 81 18 77 e-mail: m.gloger@architekturbuero-gloger.de www.architekturbuero-gloger.de

Diese Zeichnung ist Eigentum des Architekten Matthias Gloger. Sie ist urheberrechtlich geschützt und darf nur mit ausdrücklicher Genehmigung weiterverbreitet oder genutzt werden.