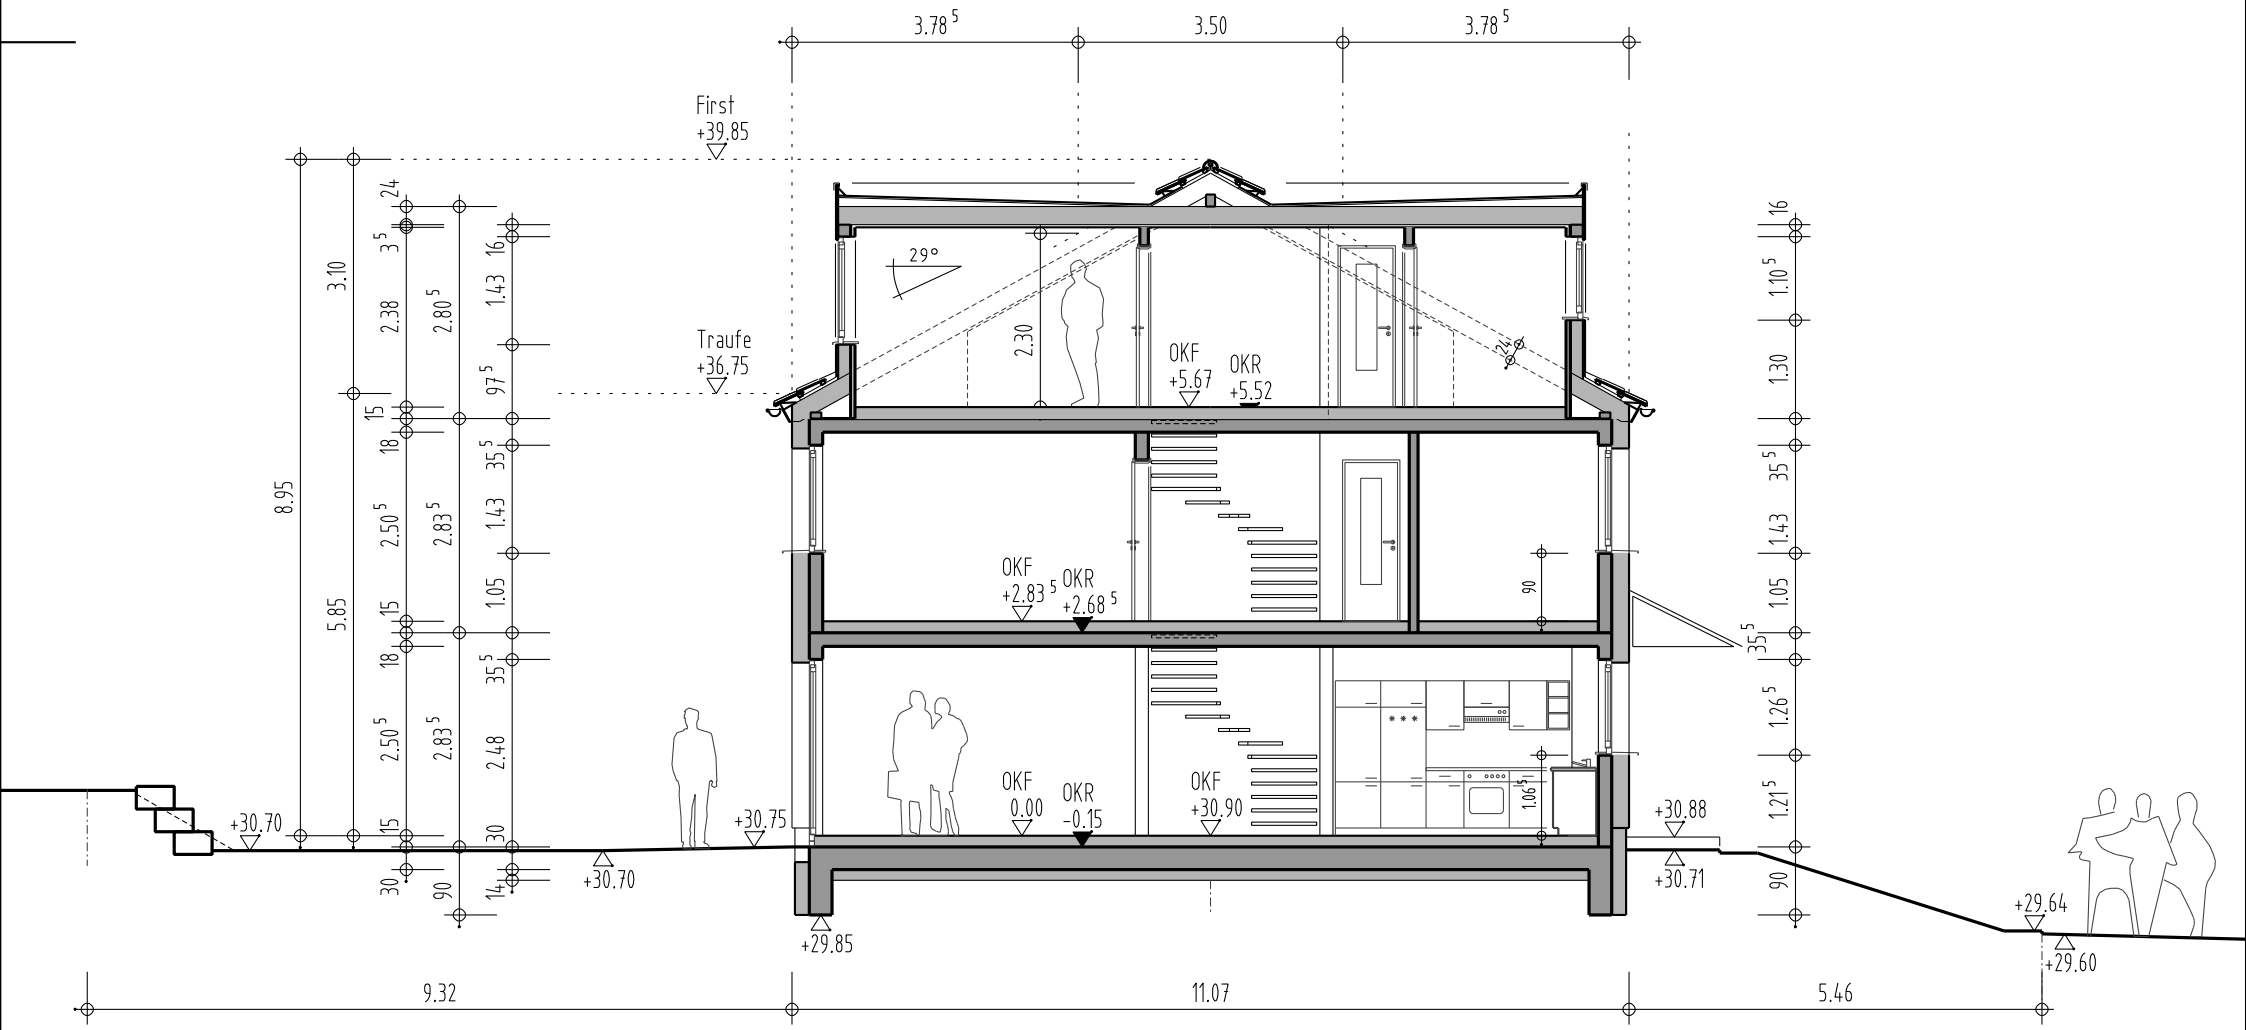

PROJEKT-NR.	PROJEKT	BAUHERR
122	Neubau eines Doppelhauses Libellenring 24 24235 Laboe	Daniel Griese GmbH & Co. KG Seestr. 68 24245 Klein Barkau
PLAN-NR.	DARSTELLUNG / MASSTAB	ARCHITEKT
BA-06	Schnitt B-B 1 : 100	Matthias Gloger Dorfkoppel 9 24161 Altenholz Tel. / Fax: 0431 - 32 911-35 / -90 Mobil: 0176 - 20 81 18 77 e-mail: m.gloger@architekturbuero-gloger.de www.architekturbuero-gloger.de
DATUM	LEISTUNGSPHASE	
08.01.20	Bauantrag	

Diese Zeichnung ist Eigentum des Architekten Matthias Gloger. Sie ist urheberrechtlich geschützt und darf nur mit ausdrücklicher Genehmigung weiterverbreitet oder genutzt werden.