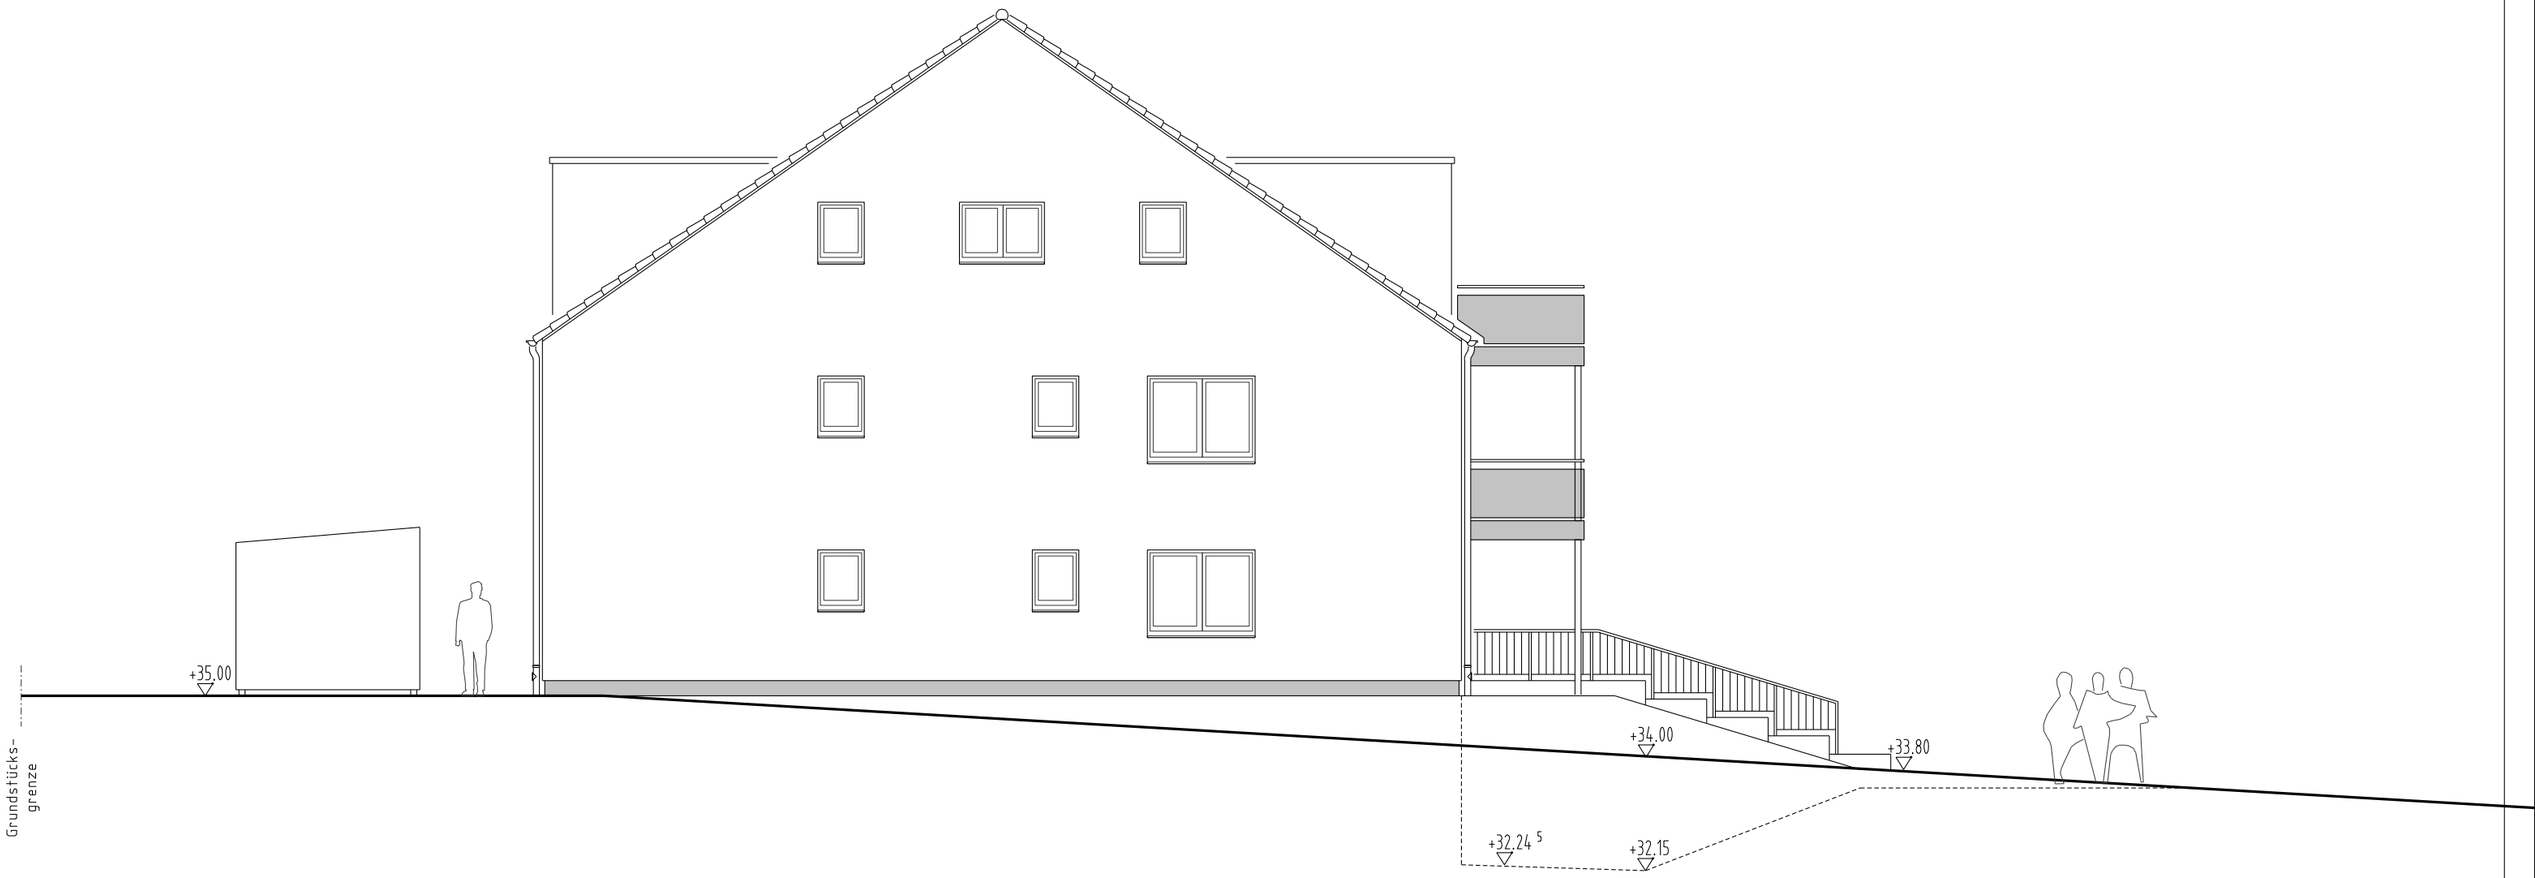

PROJEKT-NR.	PROJEKT	BAUHERR
101	Neubau Mehrfamilienhaus Wilhelm-Sprott-Str. 38 24235 Laboe	Daniel Griese GmbH & Co.KG Seestr. 68 24245 Klein Barkau
PLAN-NR. E-08	DARSTELLUNG Nord-Ansicht	MASSTAB 1 : 100
DATUM 02.11.19	LEISTUNGSPHASE Entwurf	ARCHITEKT Matthias Gloger Dorfkoppel 9 24161 Altenholz Tel./Fax: 0431 - 32 911-35 / -90 Mobil: 0176 - 20 81 18 77 e-mail: m.Gloger@architekturbuero-gloger.de www.architekturbuero-gloger.de

Diese Zeichnung ist Eigentum des Architekten Matthias Gloger. Sie ist urheberrechtlich geschützt und darf nur mit ausdrücklicher Genehmigung weiterverbreitet oder genutzt werden.