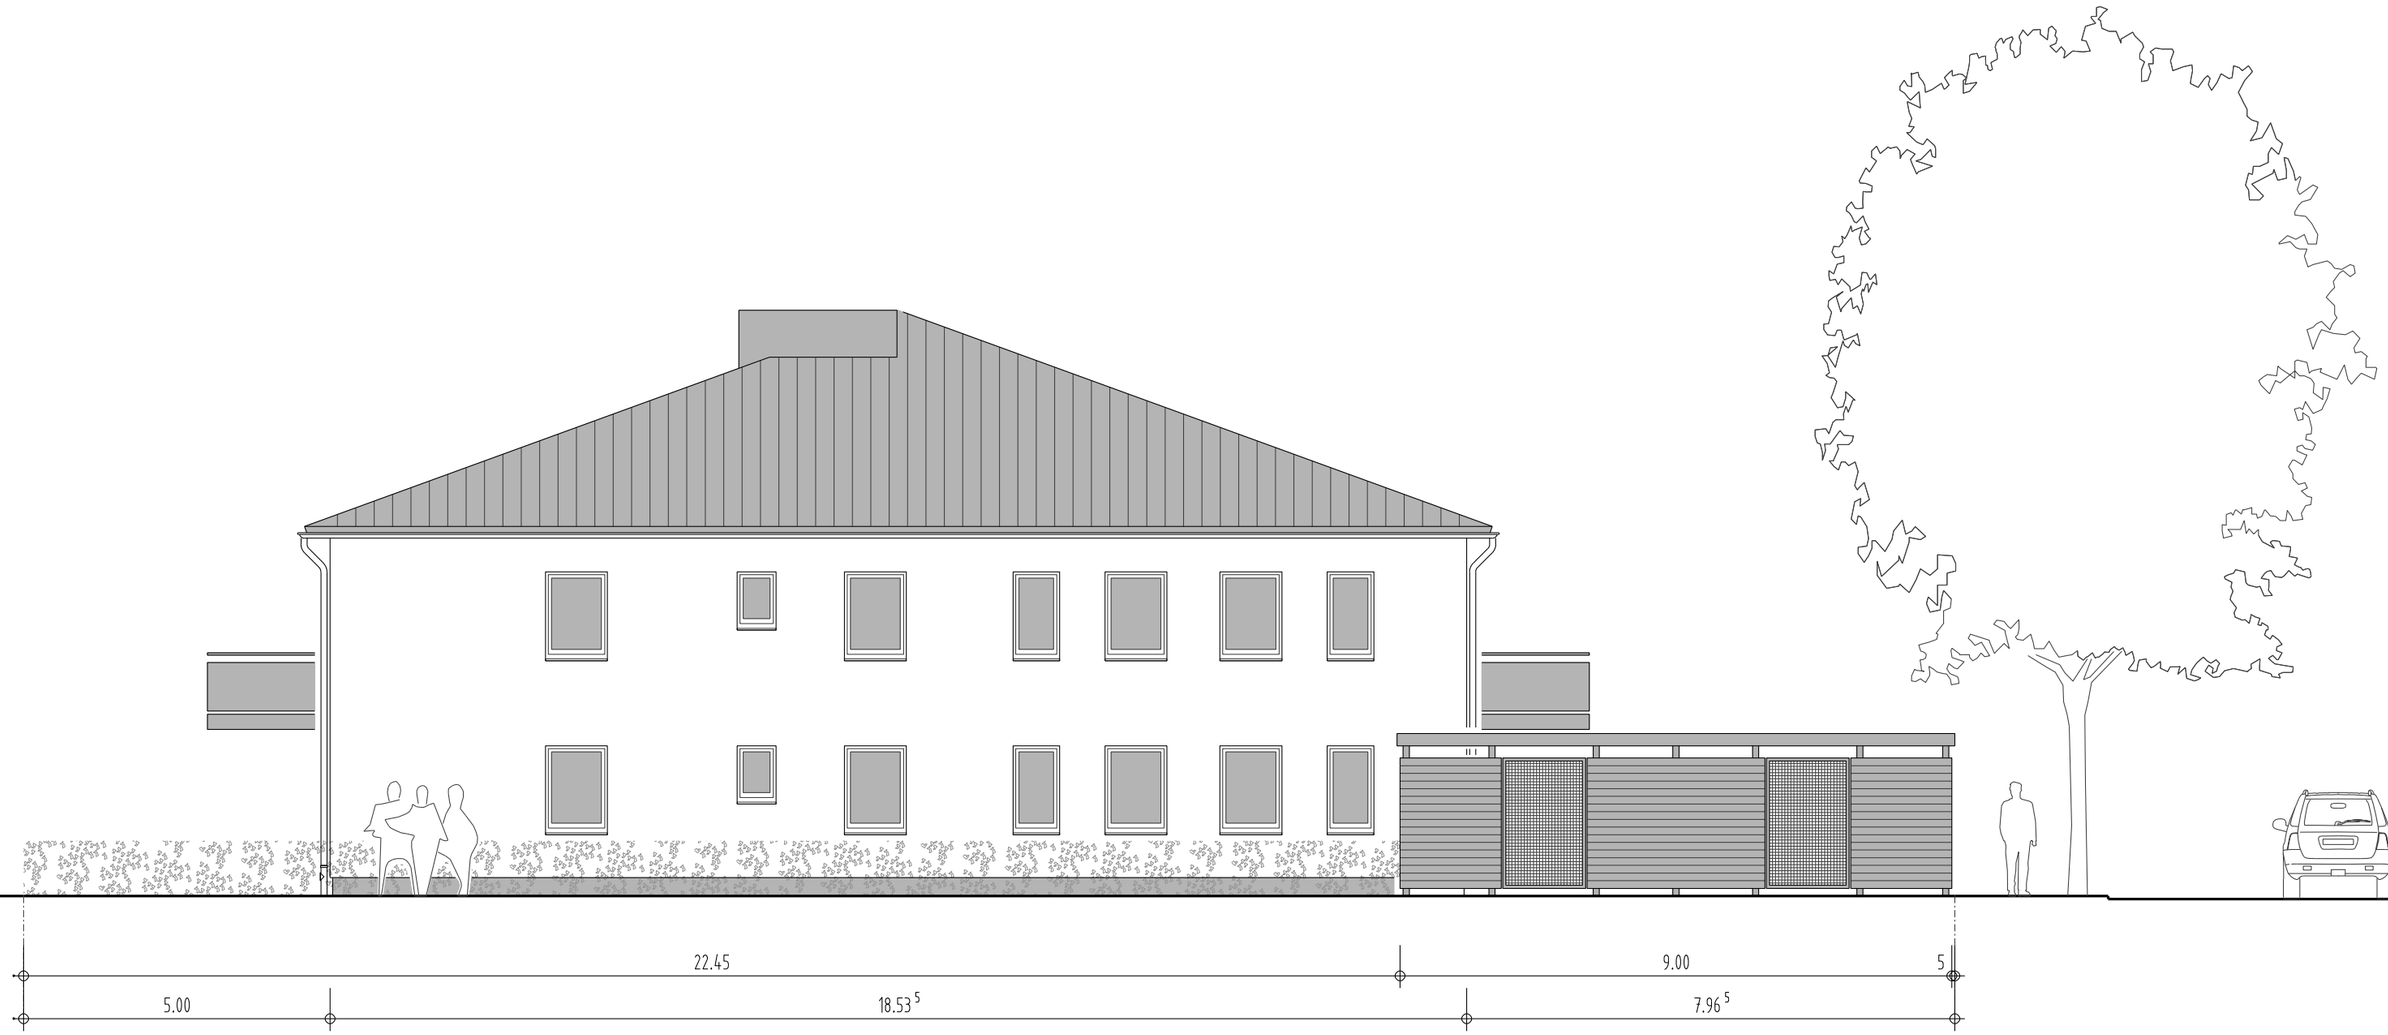

PROJEKT-NR.	PROJEKT	BAUHERR
133	Neubau Mehrfamilienhaus Kirchenstr. 19 24616 Brokstedt	G & G Grundstücksges. mbH Hunenkamp 22 24576 Bad Bramstedt
PLAN-NR. E-06	DARSTELLUNG Nord-Ansicht	MASSTAB 1 : 100
DATUM 22.02.20	LEISTUNGSPHASE Entwurf	ARCHITEKT Matthias Gloger Dorfkoppel 9 24161 Altenholz Tel./Fax: 0431 - 32 911-35 / -90 Mobil: 0176 - 20 81 18 77 e-mail: m.Gloger@architekturbuero-gloger.de www.architekturbuero-gloger.de

Diese Zeichnung ist Eigentum des Architekten Matthias Gloger. Sie ist urheberrechtlich geschützt und darf nur mit ausdrücklicher Genehmigung weiterverbreitet oder genutzt werden.