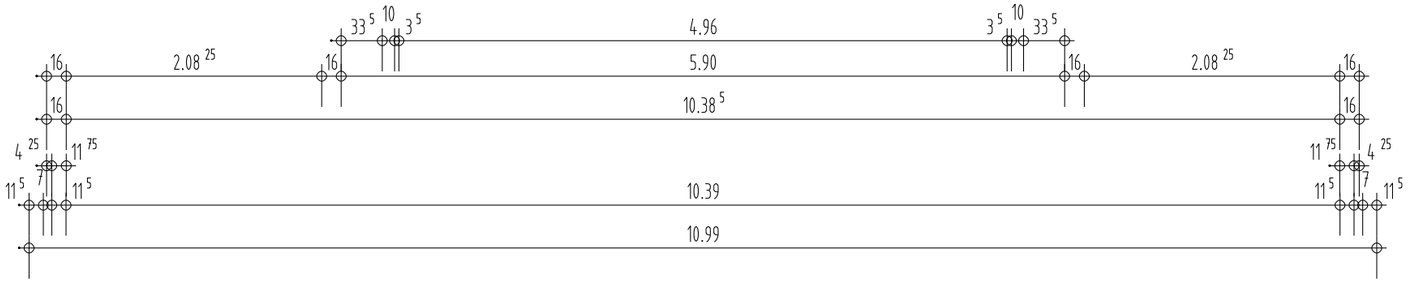

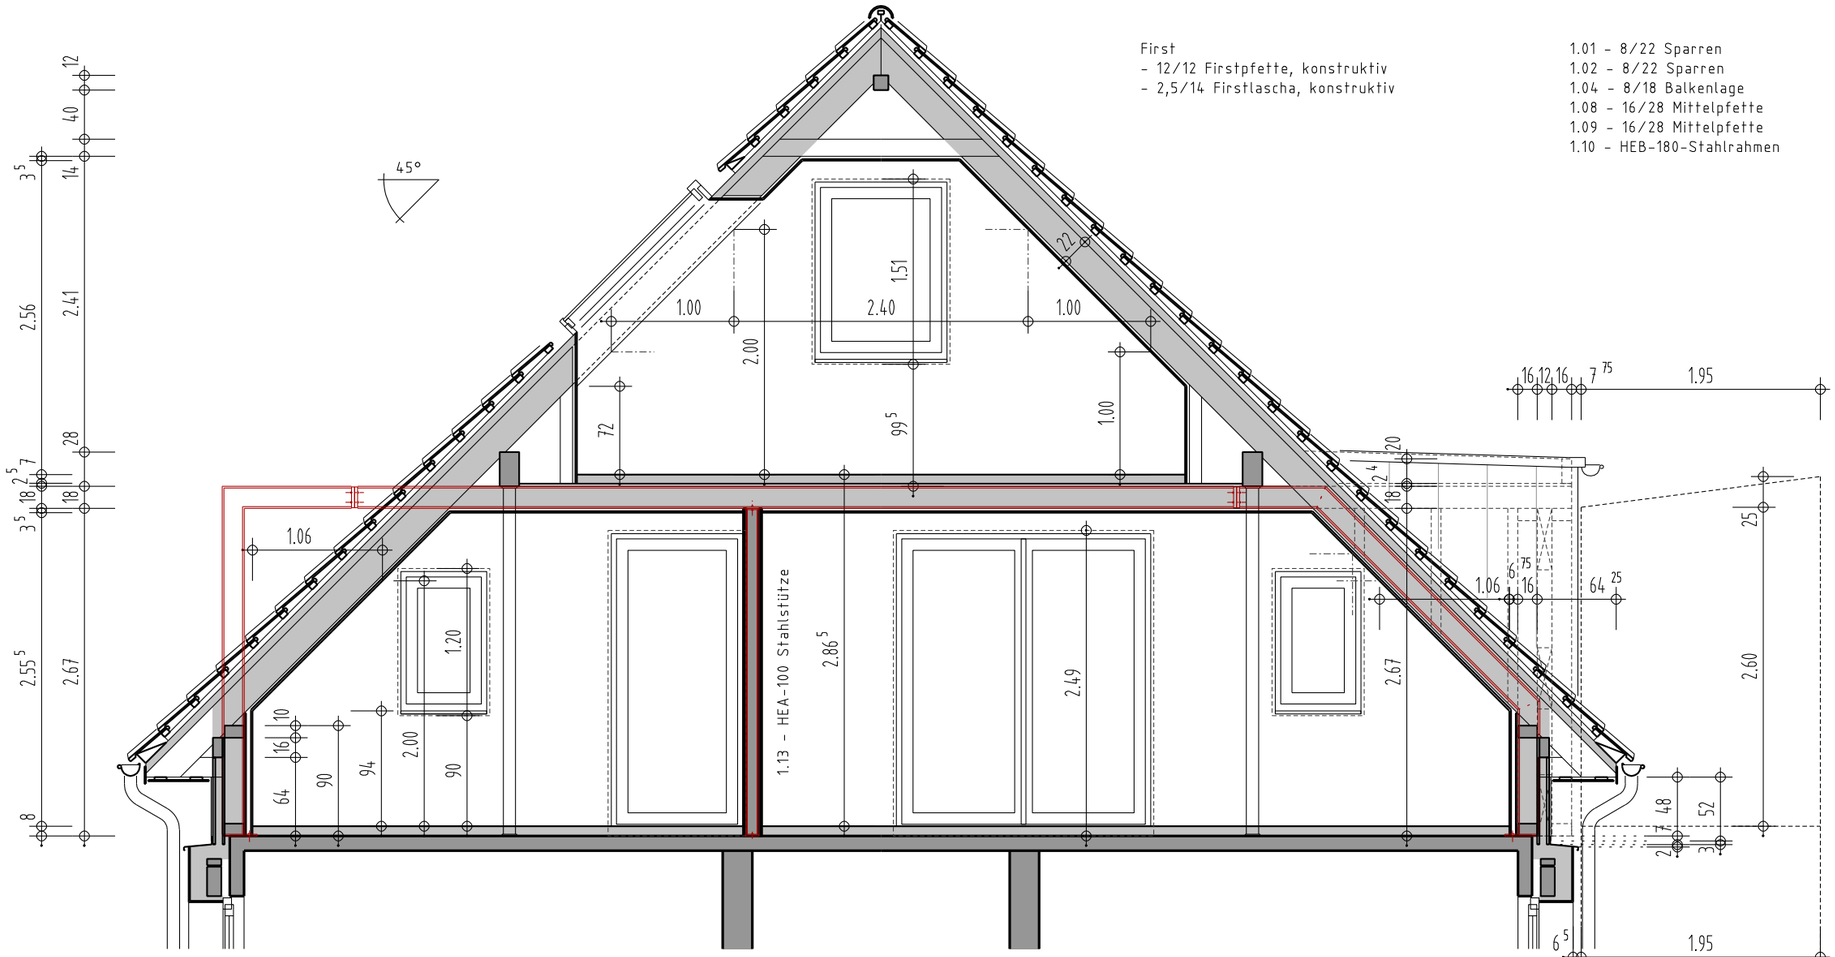

First
- 12/12 Firstpfette, konstruktiv
- 2,5/14 Firstlascha, konstruktiv

1.01 - 8/22 Sparren
1.02 - 8/22 Sparren
1.04 - 8/18 Balkenlage
1.08 - 16/28 Mittelpfette
1.09 - 16/28 Mittelpfette
1.10 - HEB-180-Stahlrahmen

Dachaufbau
- Pfannendeckung
- 4/6 Lattung
- 4/6 Lattung auf Dichtband
- 6 cm Holfaserdämmplatte (Pavatex)
- 8/22 Sparren/Wädä - 035
- Dampfbremsfolie
- 80/22 mm Sparschalung
- 12,5 mm Gipskarton

Bodenaufbau
- 7,5 mm Belag
- 23 mm Knauf Brio-23
- 12,5 mm Knauf Vidiwall-1-Mann-12,5
- 30 mm Trittschalldämmplatte TP-GP
- Rieselschutz
- 22 mm OSB
- 8/18 Balkenlage
- 22 mm Sparschalung
- 12,5 mm Gipskarton

Drempel
- Zink-Stehfalz-Deckung
- Unterspanbahn
- 24 mm N+F-Schalung
- 6 cm Lattung/Wädä - 035
- 16 mm DWD-Platte
- 8/16 Ständerwerk/Wädä - 035
- 15 mm OSB, dampfdicht
- 4/6 Lattung
- 12,5 mm GKB

Deckenaufbau (8 cm)
- 10 mm Belag
- 23 mm Knauf Brio-23
- 12,5 mm Knauf Vidiwall-1-Mann-12,5
- 30 mm trittschalldämmplatte TP-GP
- 4,5 mm Rohbodenausgleich Knauf N-410
- vorhandene Stb-Decke

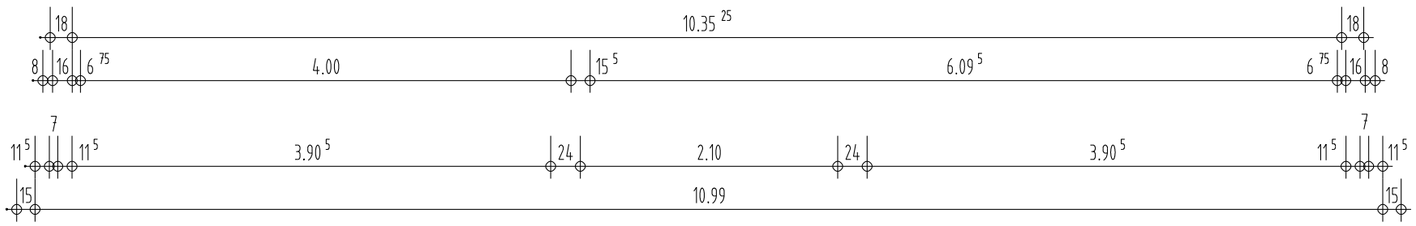

INDEX	DATUM	ÄNDERUNG
A	24.02.2021	Aufzugschacht entspr. Angebot Perfekta Lift vom 05.02.2021
		Fussplatten der Stahlrahmen gem. D1a+D2a der Statik

ALLE MASSE SIND AM BAU ZU PRÜFEN !

PROJEKT-NR. 068	PROJEKT Erneuerung Dachgeschoss Beseler Allee 35 24105 Kiel	BAUHERR Dr. Norbert Hempel Schloßgartenallee 53 19061 Schwerin
PLAN-NR. A-05	DARSTELLUNG Schnitt B-B MASSTAB 1 : 50	ARCHITEKT Matthias Gloger Dorfkoppel 9 24161 Altenholz Tel./Fax: 0431 - 32 911-35 / -90 Mobil: 0176 - 20 81 18 77 e-mail: m.Gloger@architekturbuero-gloger.de www.architekturbuero-gloger.de
DATUM 03.12.20	LEISTUNGSPHASE Ausführungsplanung	

Diese Zeichnung ist Eigentum des Architekten Matthias Gloger. Sie ist urheberrechtlich geschützt und darf nur mit ausdrücklicher Genehmigung weiterverbreitet oder genutzt werden.