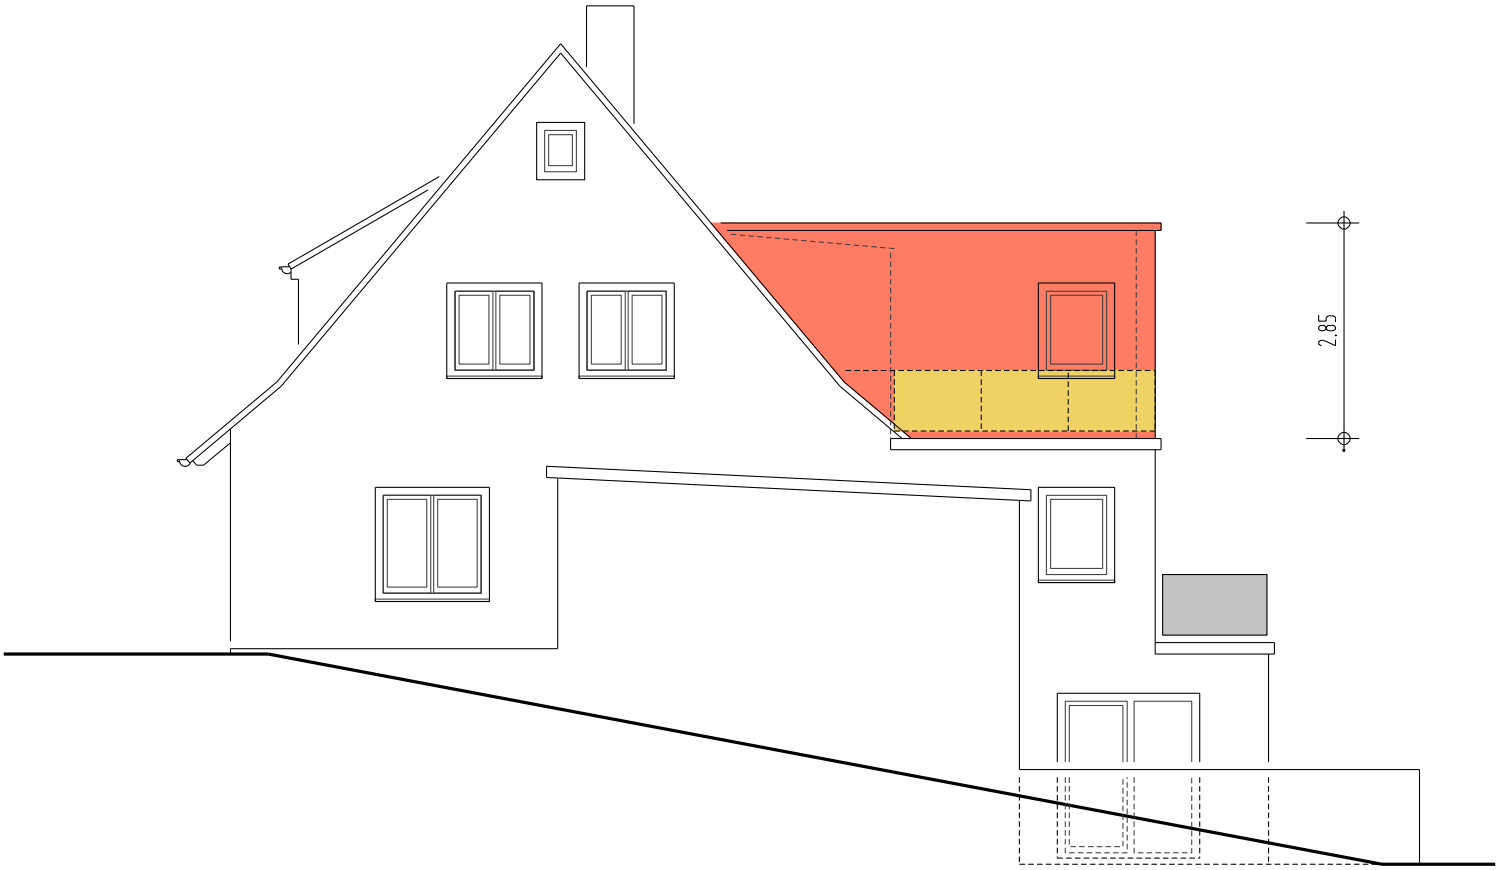

BESTAND

NEUBAU

AUSTAUSCH

ABBRUCH

PROJEKT-NR.	PROJEKT	BAUHERR
094	Umbau eines Wohngebäudes (Gaubenerweiterung) Müllershörn 13a 24220 Flintbek	Manuela Grimm Bergkoppel 1c 24220 Flintbek
PLAN-NR. BA-07	DARSTELLUNG Ost-Ansicht	MASSTAB 1 : 100
DATUM 15.02.18	LEISTUNGSPHASE Bauantrag	

ARCHITEKT
Matthias Gloger
Domsland 33
24340 Eckernförde
Tel. / Fax: 04351 - 89 82-07 / -08
Mobil: 0176 - 20 81 18 77
e-mail: buero.gloger@yahoo.de
www.architekturbuero-gloger.de

Diese Zeichnung ist Eigentum des Architekten Matthias Gloger. Sie ist urheberrechtlich geschützt und darf nur mit ausdrücklicher Genehmigung weiterverbreitet oder genutzt werden.