


Hsnr.
61

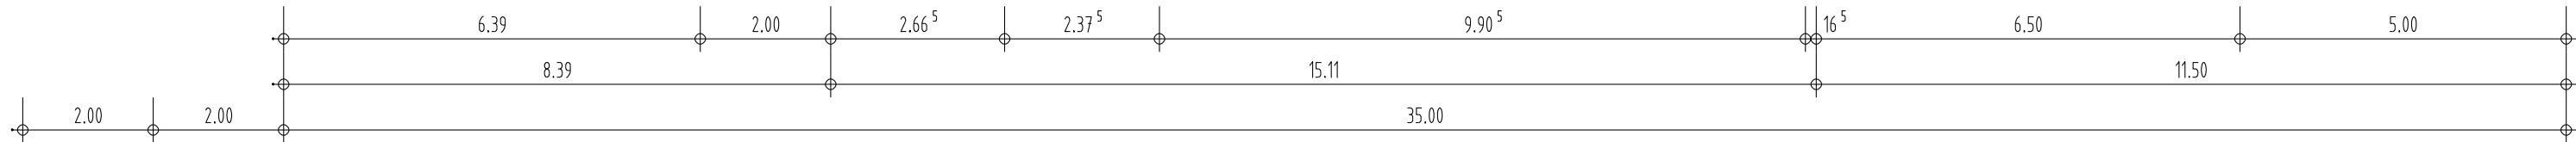

PROJEKT-NR. 130	PROJEKT Neubau von 2 Mehrfamilienhäusern Lucia-Pogwisch-Ring 61 24253 Probsteierhagen	BAUHERR Daniel Griese Seestr. 68 24245 Klein Barkau
PLAN-NR. BA-09	DARSTELLUNG Ost-Ansicht	MASSTAB 1 : 100
DATUM 04.10.21	LEISTUNGSPHASE Bauantrag	ARCHITEKT Matthias Gloger Am Kiel-Kanal 2 24106 Kiel Tel. / Fax: 0431 - 97 99 69 82 / -87 Mobil: 0176 - 20 81 18 77 e-mail: m.gloger@architekturbuero-gloger.de www.architekturbuero-gloger.de
Diese Zeichnung ist Eigentum des Architekten Matthias Gloger. Sie ist urheberrechtlich geschützt und darf nur mit ausdrücklicher Genehmigung weiterverbreitet oder genutzt werden.		