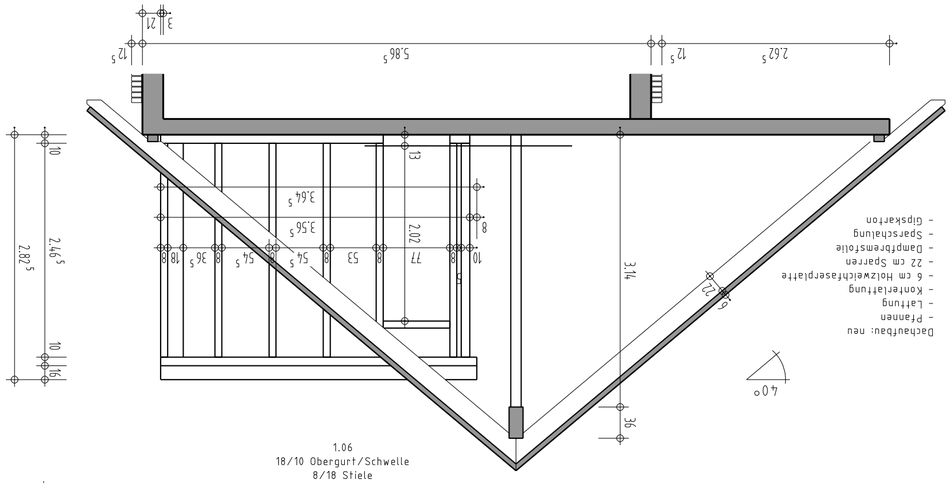

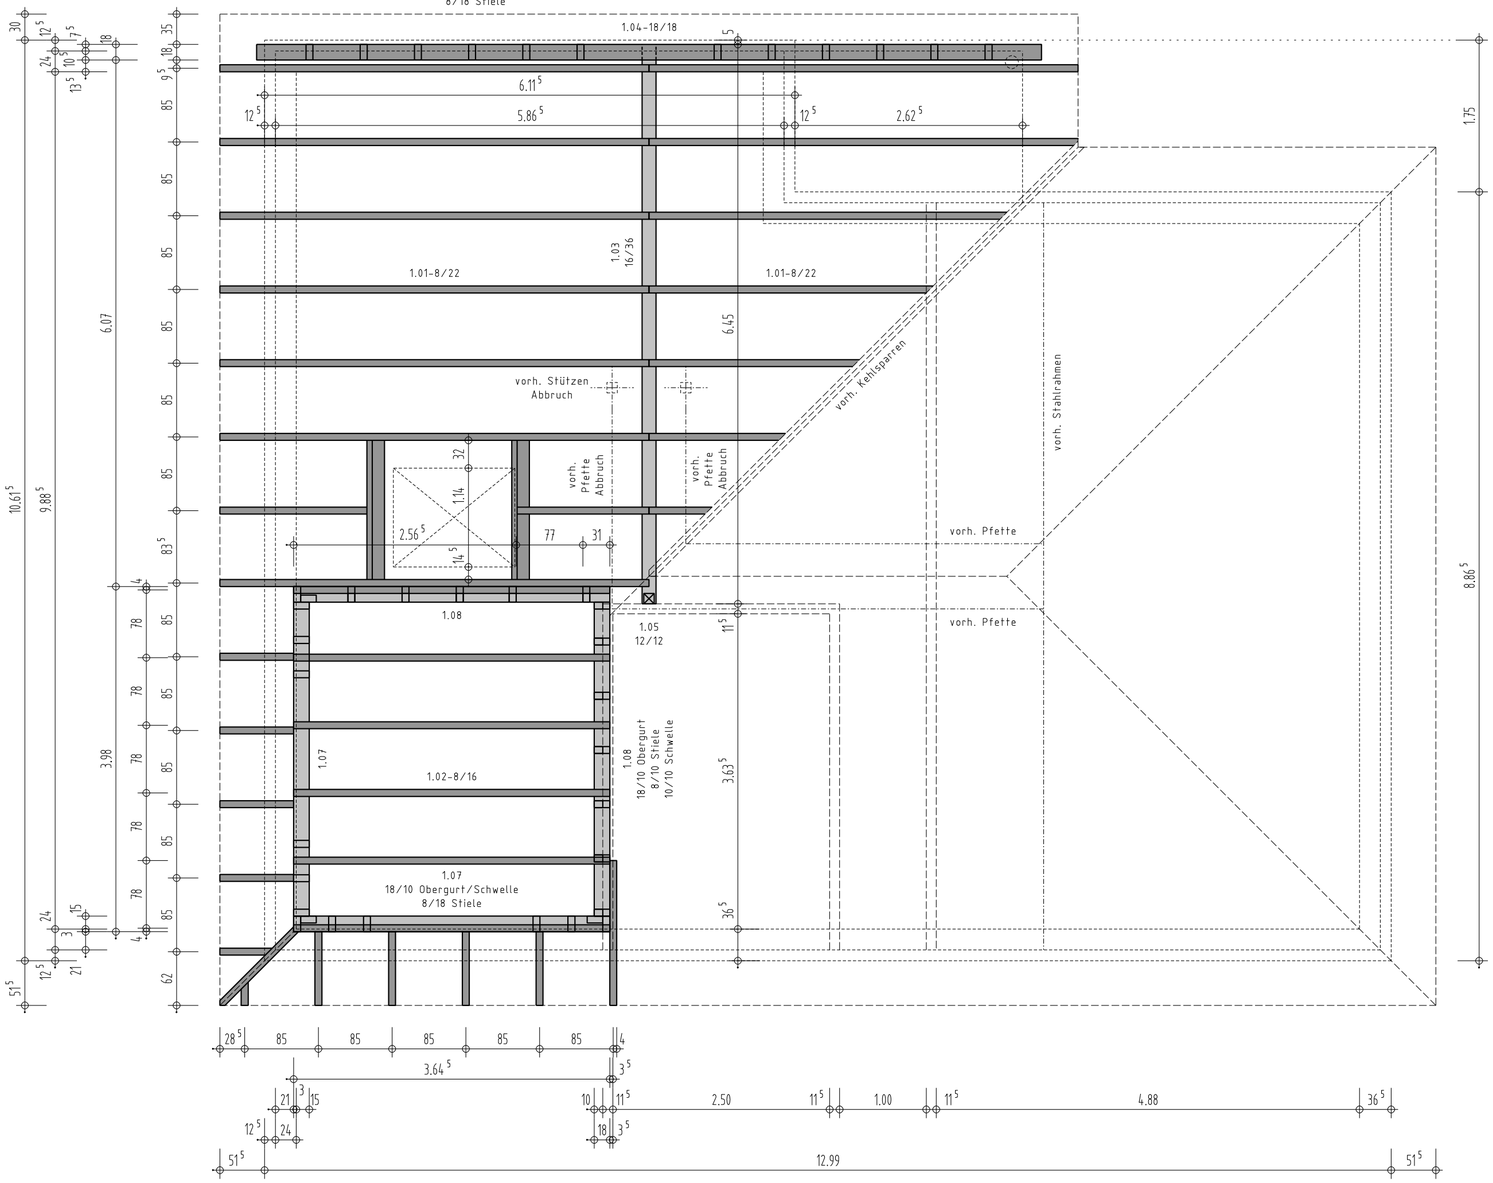

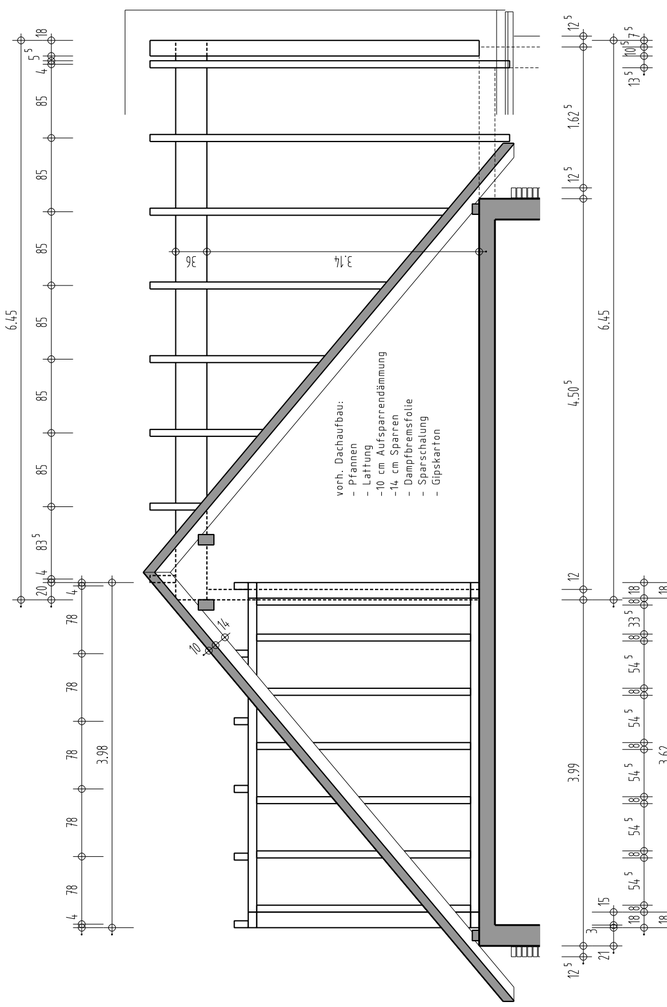

INDEX	DATUM	ÄNDERUNG
.	.	.

ALLE MASSE SIND AM BAU ZU PRÜFEN !

PROJEKT-NR.	PROJEKT	BAUHERR
132	Umbau eines Wohnhauses Hopfenhorst 17 24232 Schönkirchen	Timo Pecher Eckernförder str. 55 24116 Kiel
PLAN-NR.	DARSTELLUNG / MASSTAB	ARCHITEKT
A-05	Sparrenplan / 1 : 50	Matthias Gloger Am Kiel-Kanal 2 24106 Kiel Tel./Fax: 0431 - 97 99 69 82 / -87 Mobil: 0176 - 20 81 18 77 e-mail: m.Gloger@architekturbuero-gloger.de www.architekturbuero-gloger.de
DATUM	LEISTUNGSPHASE	
31.05.21	Ausführungsplanung	

Diese Zeichnung ist Eigentum des Architekten Matthias Gloger. Sie ist urheberrechtlich geschützt und darf nur mit ausdrücklicher Genehmigung weiterverbreitet oder genutzt werden.