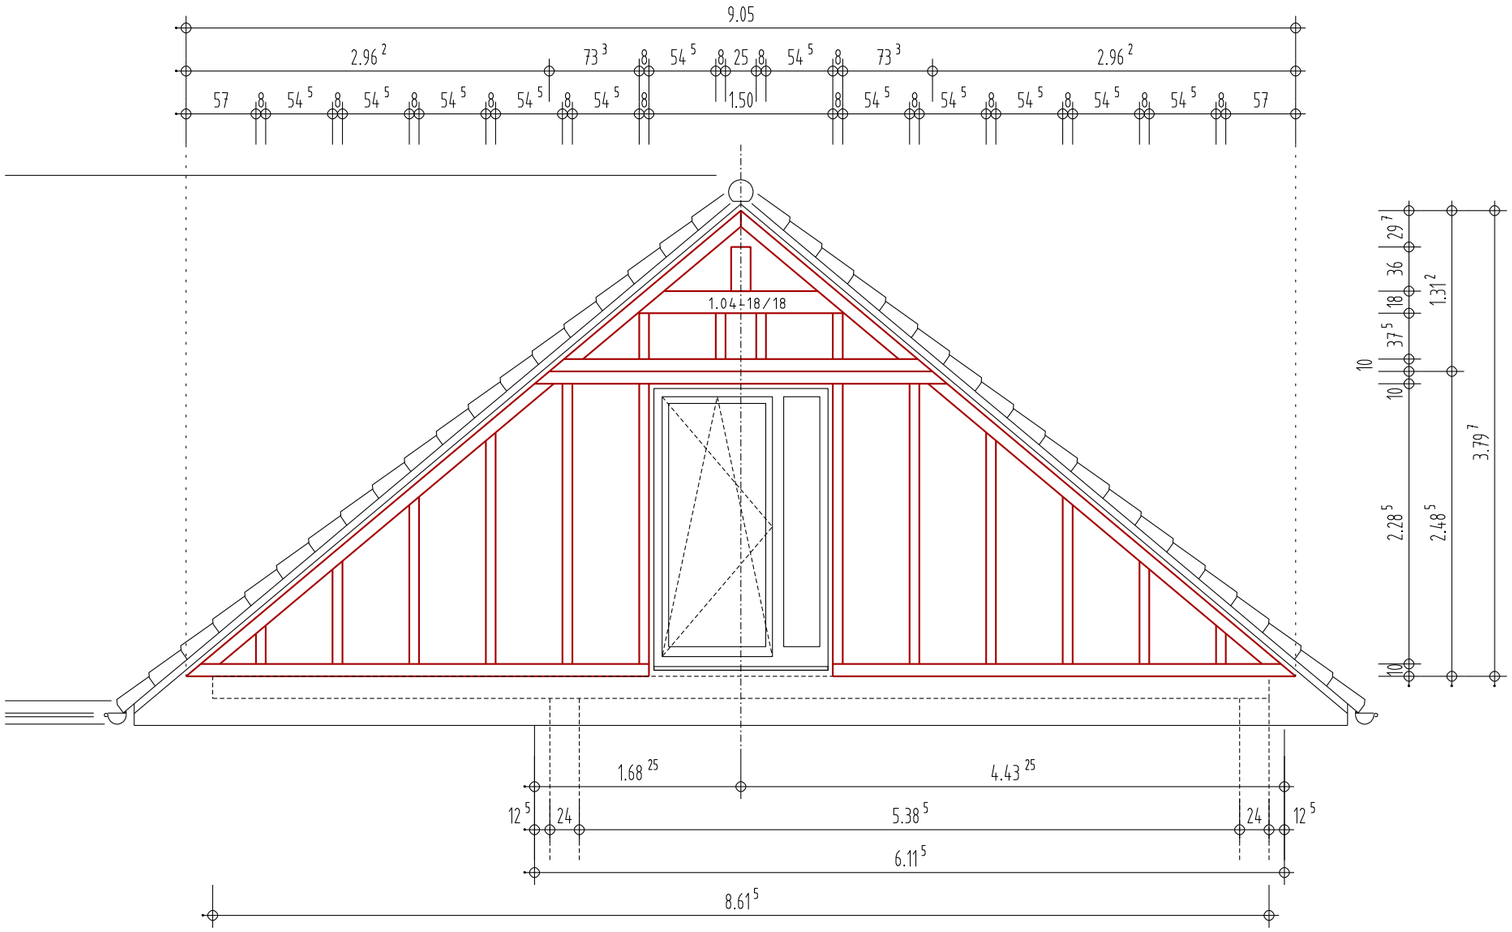

.	.	.
INDEX	DATUM	ÄNDERUNG

ALLE MASSE SIND AM BAU ZU PRÜFEN !

PROJEKT-NR. 132	PROJEKT Umbau eines Wohnhauses Hopfenhorst 17 24232 Schönkirchen	BAUHERR Timo Pecher Eckernförder str. 55 24116 Kiel
PLAN-NR. A-08	DARSTELLUNG Ost-Ansicht	MASSTAB 1 : 50
DATUM 28.05.21	LEISTUNGSPHASE Ausführungsplanung	ARCHITEKT Matthias Gloger Am Kiel-Kanal 2 24106 Kiel Tel./Fax: 0431 - 97 99 69 82 / -87 Mobil: 0176 - 20 81 18 77 e-mail: m.Gloger@architekturbuero-gloger.de www.architekturbuero-gloger.de

Diese Zeichnung ist Eigentum des Architekten Matthias Gloger. Sie ist urheberrechtlich geschützt und darf nur mit ausdrücklicher Genehmigung weiterverbreitet oder genutzt werden.