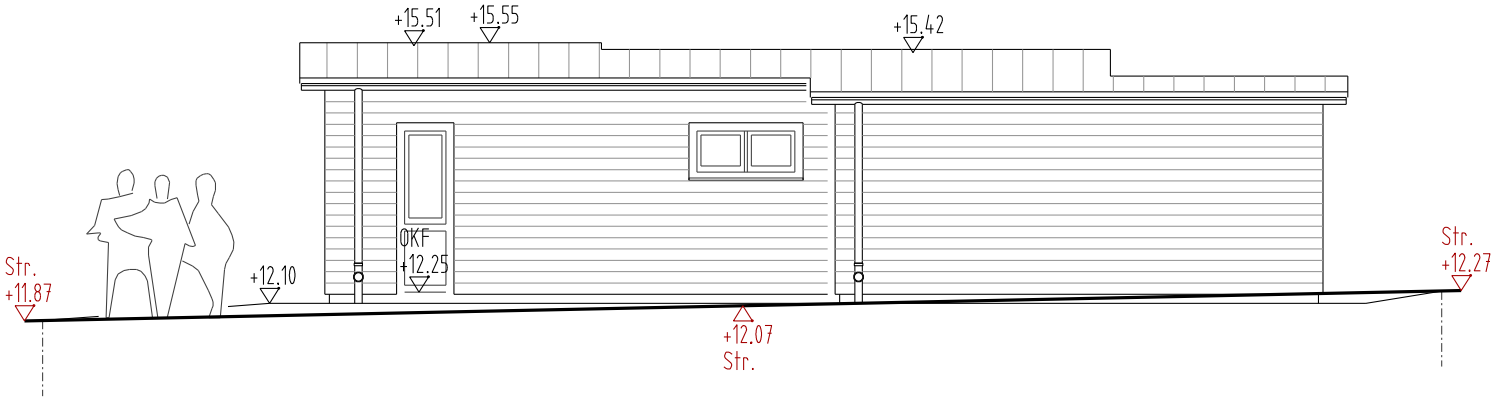


| PROJEKT-NR. | PROJEKT | BAUHERR |
|---|---|---|
| 149 | Neubau eines Wohngebäudes<br>Haffkamp 43<br>23730 Schashagen | Eva u. Thomas Brülle<br>Sonnenau 1<br>59555 Lippstadt |
| PLAN-NR.<br>BA-04a | DARSTELLUNG<br>Nord-Ansicht | MASSTAB<br>1 : 100 |
| DATUM<br>12.03.21 | LEISTUNGSPHASE<br>Bauantrag | ARCHITEKT<br>Matthias Gloger<br>Dorfkoppel 9<br>24161 Altenholz<br>Tel./Fax: 0431 - 32 911-35 / -90<br>Mobil: 0176 - 20 81 18 77<br>e-mail: m.Gloger@architekturbuero-gloger.de<br>www.architekturbuero-gloger.de |

Diese Zeichnung ist Eigentum des Architekten Matthias Gloger. Sie ist urheberrechtlich geschützt und darf nur mit ausdrücklicher Genehmigung weiterverbreitet oder genutzt werden.