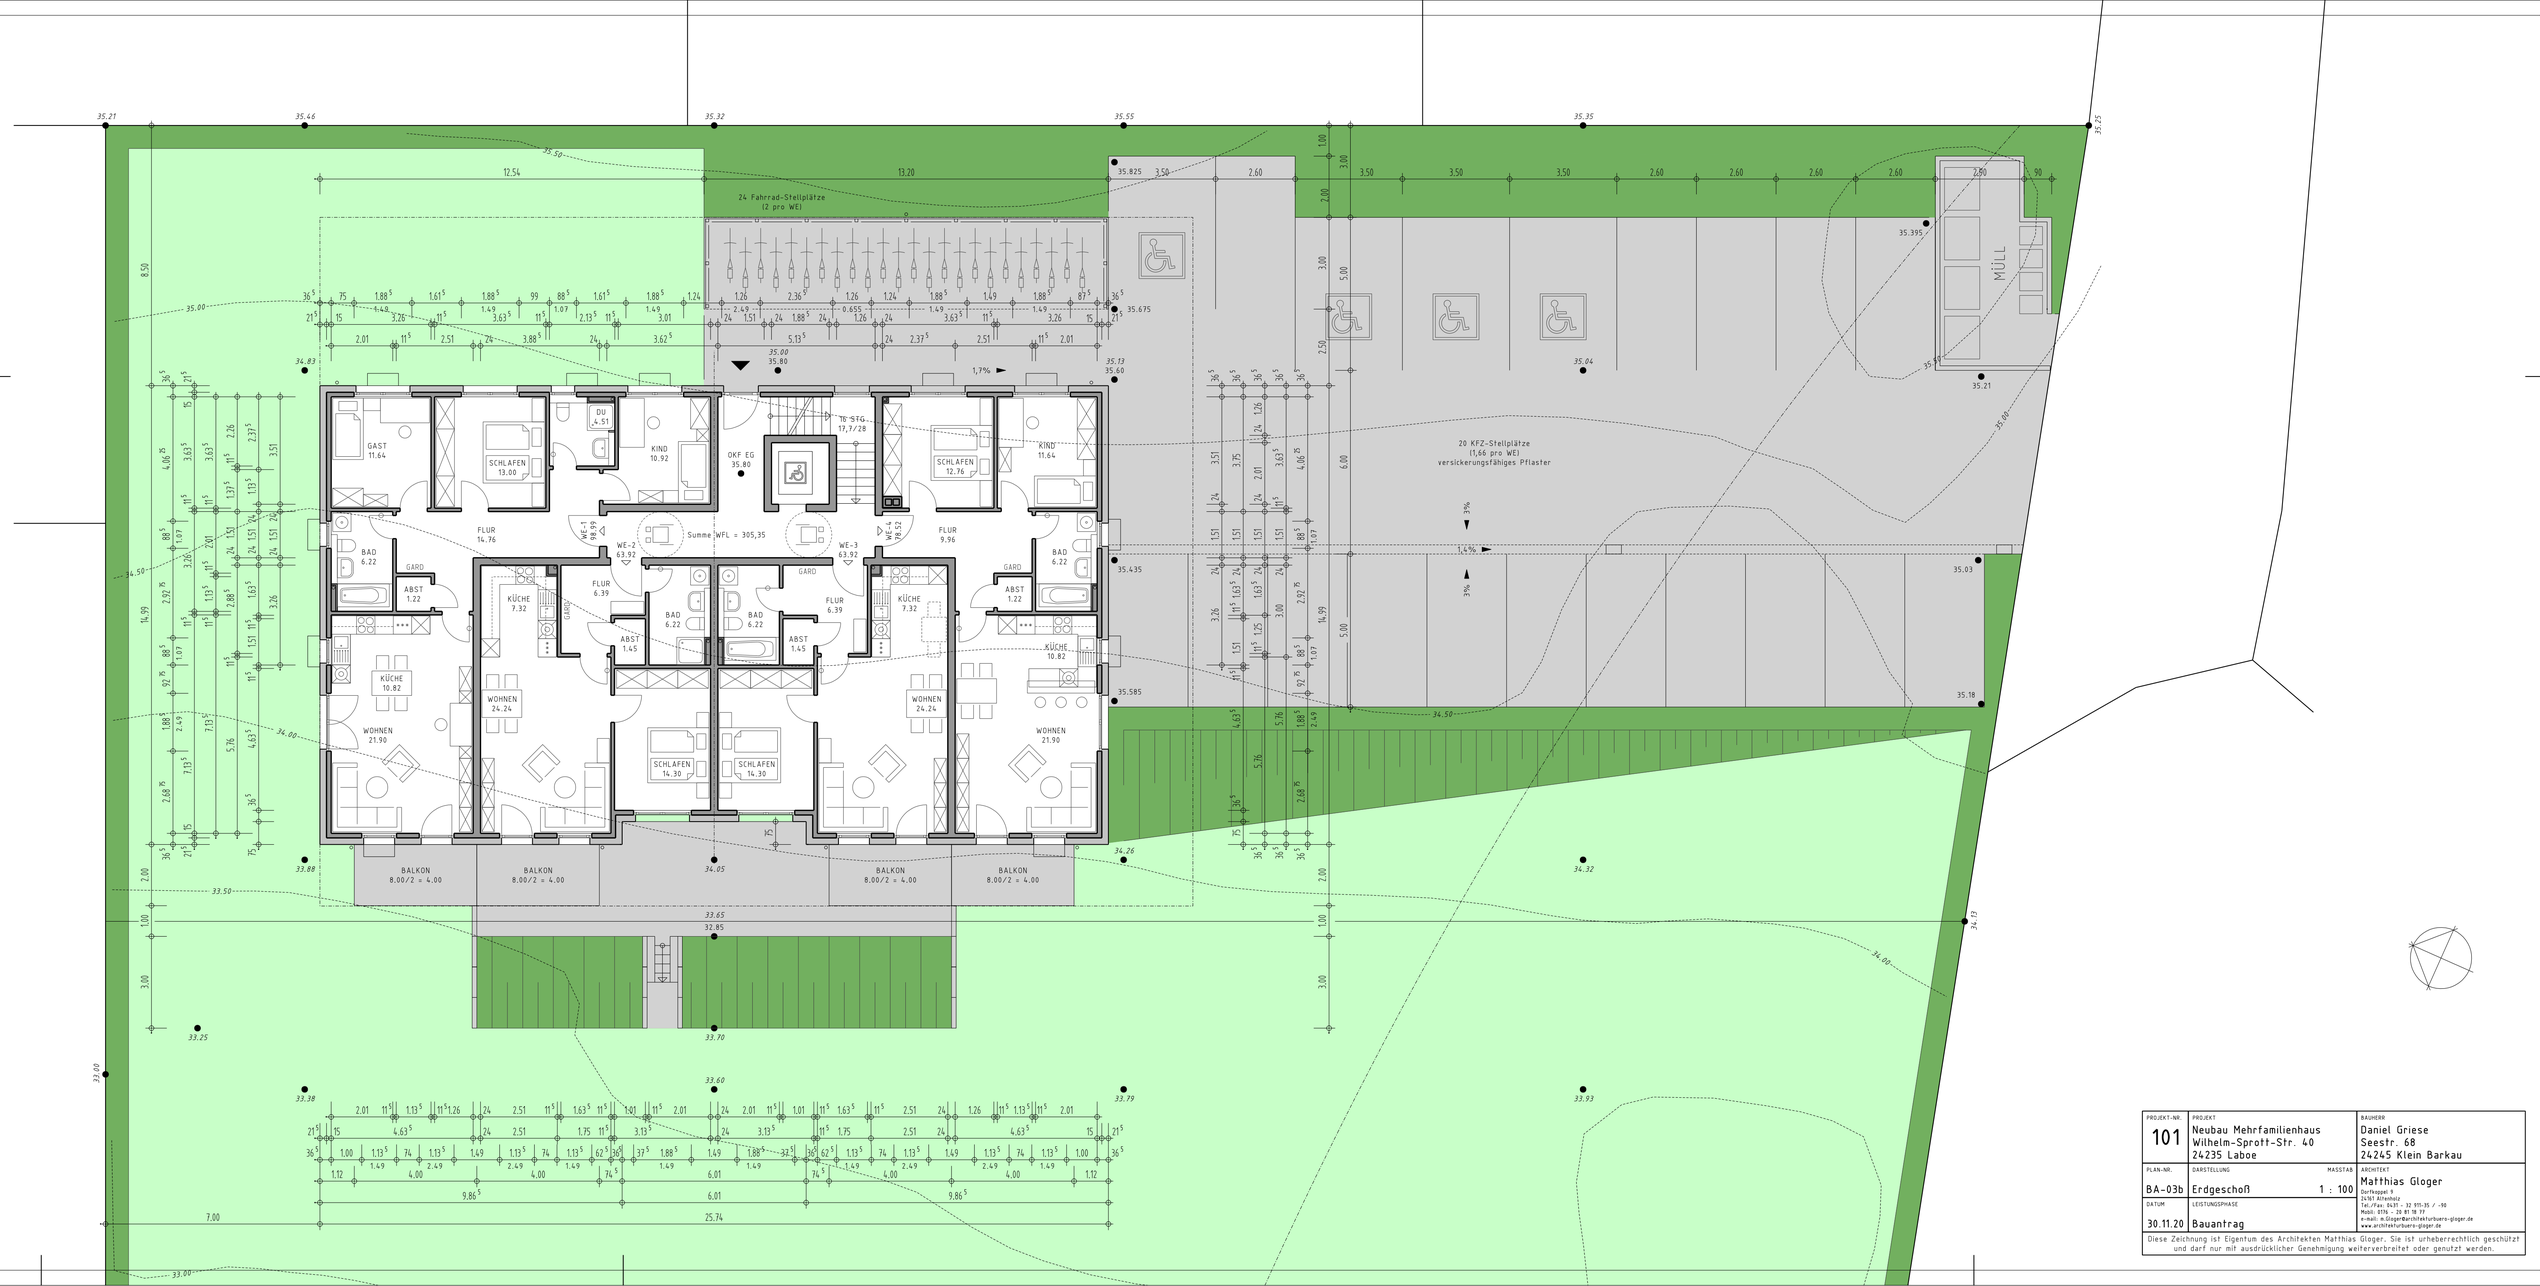

PROJEKT-NR.	PROJEKT	BAUHERR
101	Neubau Mehrfamilienhaus Wilhelm-Sprott-Str. 40 24235 Laboe	Daniel Griese Seestr. 68 24245 Klein Barkau
PLAN-NR.	DARSTELLUNG / MASSTAB	ARCHITEKT
BA-03b	Erdgeschoß 1 : 100	Matthias Gloger Dorfkoppel 9 24161 Altenholz Tel./Fax: 0431 - 32 911-35 / -90 Mobil: 0176 - 20 81 18 77 e-mail: m.Gloger@architekturbuero-gloger.de www.architekturbuero-gloger.de
DATUM	LEISTUNGSPHASE	
30.11.20	Bauantrag	

Diese Zeichnung ist Eigentum des Architekten Matthias Gloger. Sie ist urheberrechtlich geschützt und darf nur mit ausdrücklicher Genehmigung weiterverbreitet oder genutzt werden.