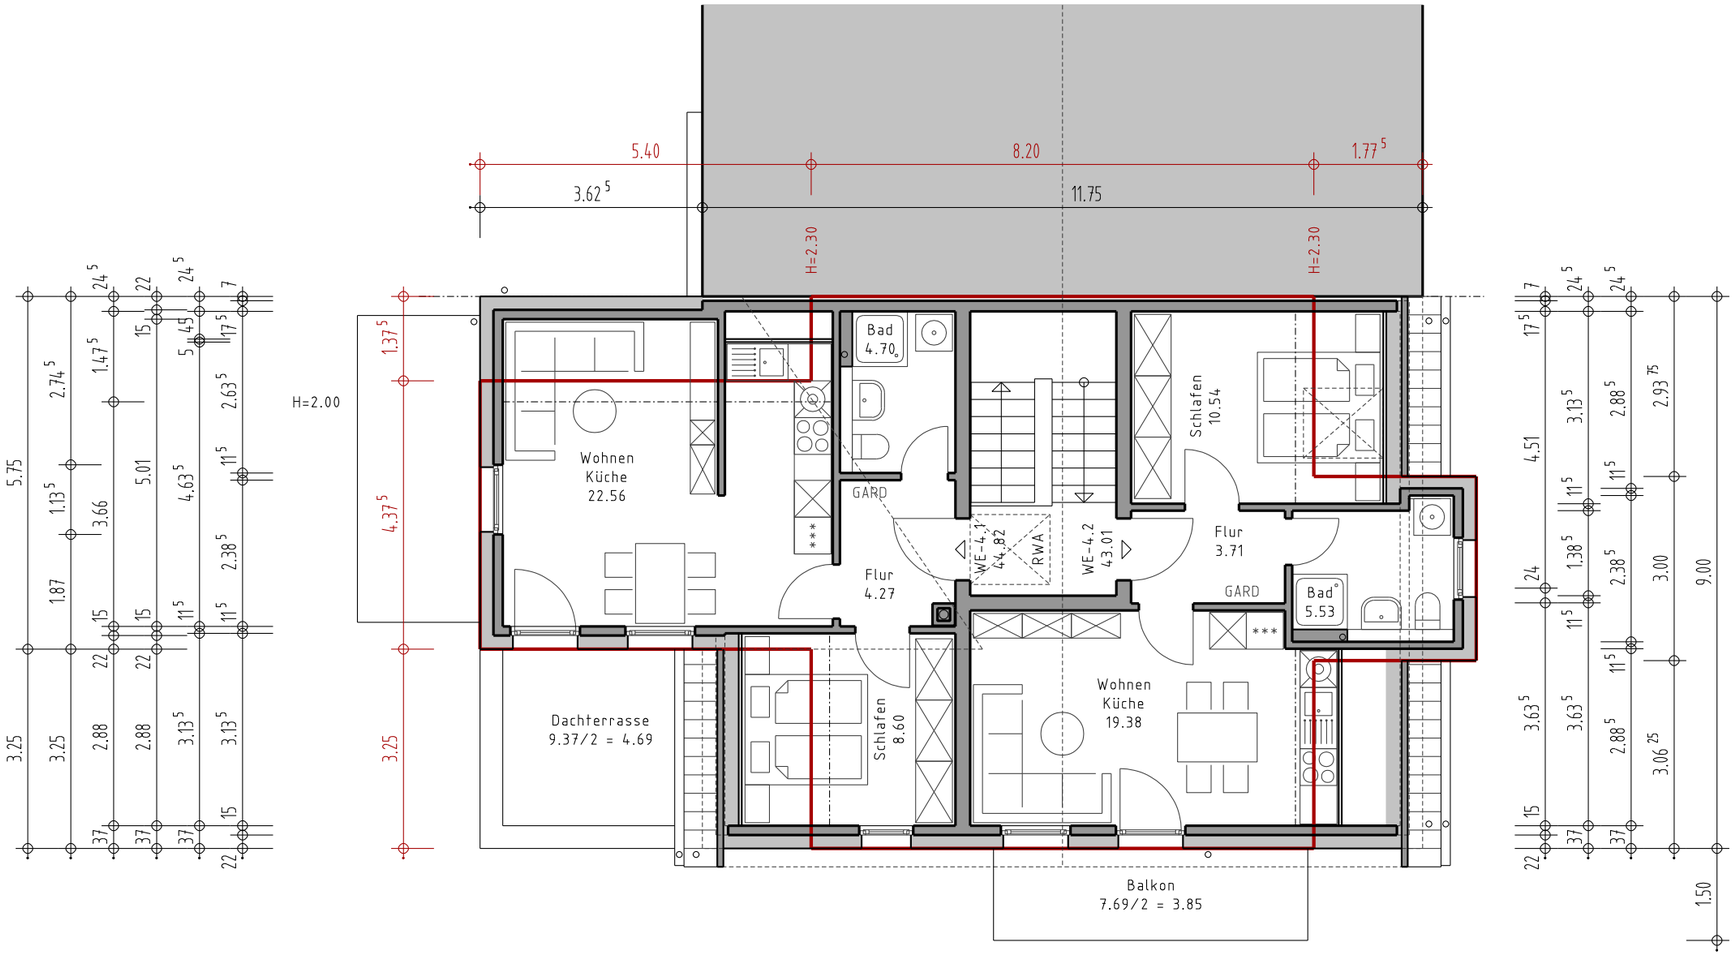

Grundfl. mit H=2,30 = 105,38 < 105,75 = 0,75 x 141,00 qm
=> DG ist kein Vollgeschoss

PROJEKT-NR. 146	PROJEKT Neubau eines Mehrfamilienhauses Eckernförder Str. 277 24119 Kronshagen	BAUHERR WIRO V Immobilien GbR Am Ehrenmal 4 24220 Flintbek
PLAN-NR. BA-06	DARSTELLUNG Dachgeschoß	MASSTAB 1 : 100
DATUM 19.04.22	LEISTUNGSPHASE Bauantrag	ARCHITEKT Matthias Gloger Am Kiel-Kanal 2 24106 Kiel Tel. / Fax: 0431 - 97 99 69 82 / -87 Mobil: 0176 - 20 81 18 77 e-mail: m.gloger@architekturbuero-gloger.de www.architekturbuero-gloger.de

Diese Zeichnung ist Eigentum des Architekten Matthias Gloger. Sie ist urheberrechtlich geschützt und darf nur mit ausdrücklicher Genehmigung weiterverbreitet oder genutzt werden.