



D 13,78
S 12,61

D 13,75
S 12,50

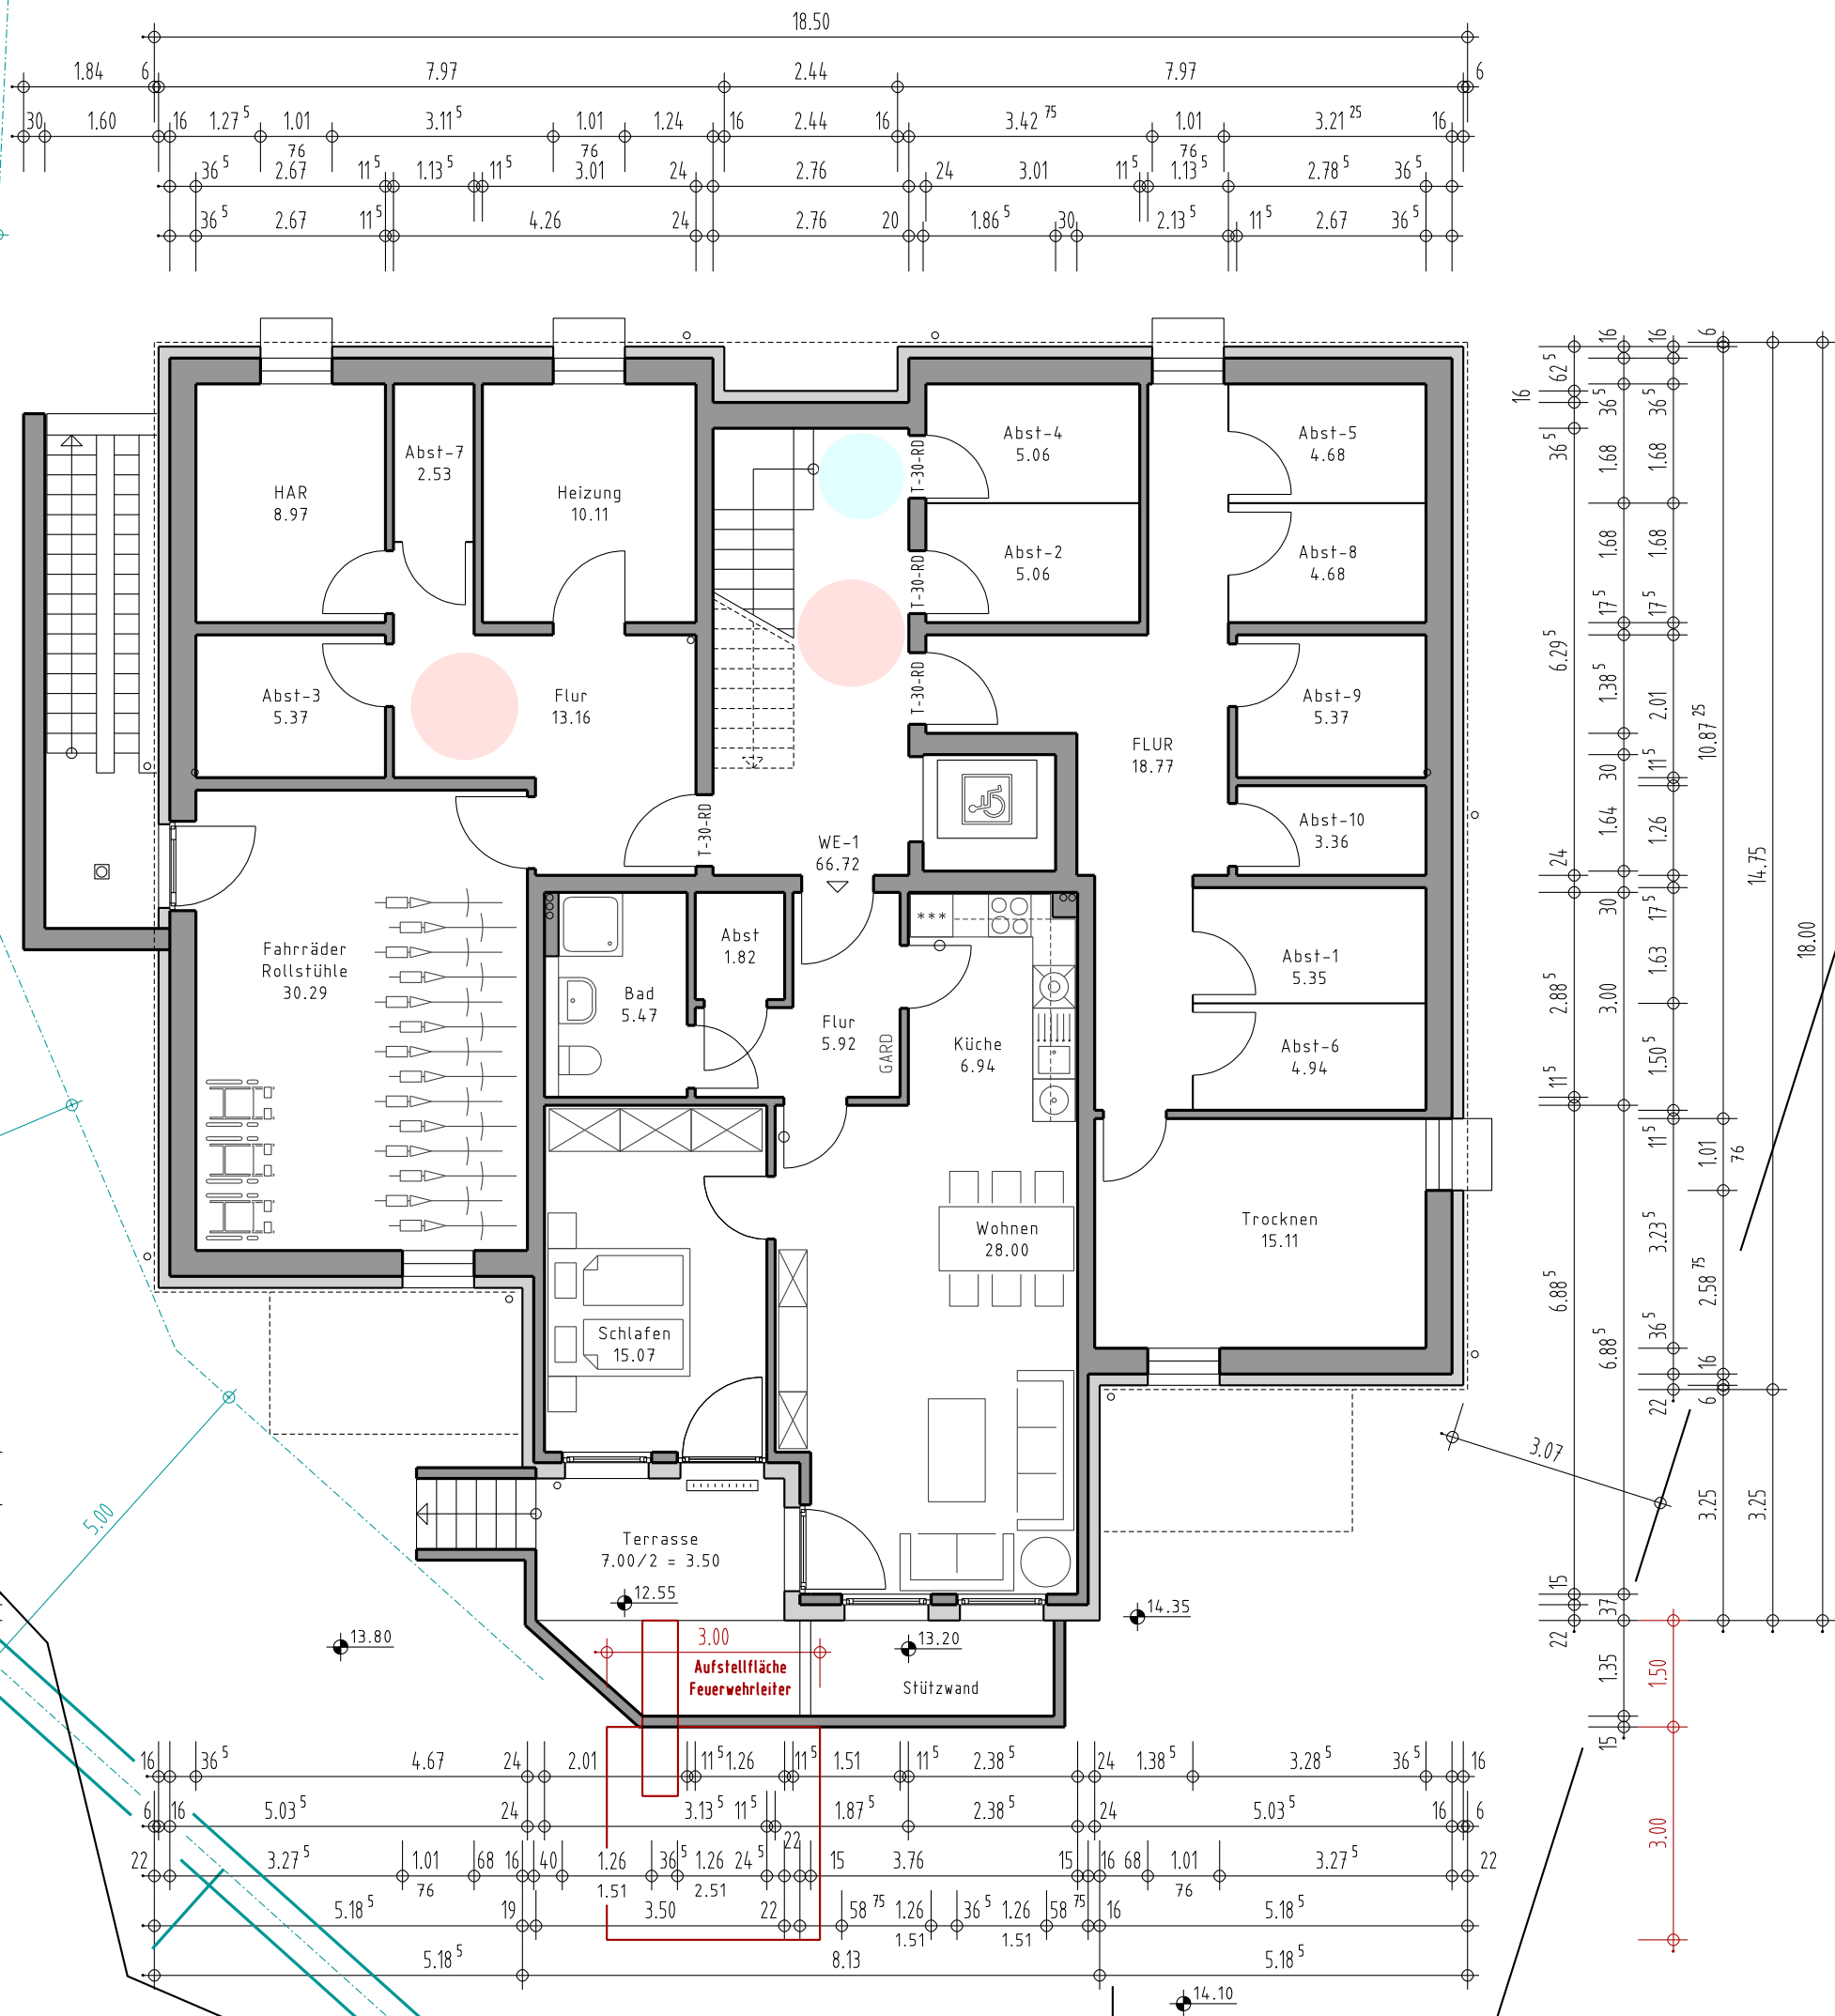

Nachweis der Barrierefreiheit gem. LBO § 50

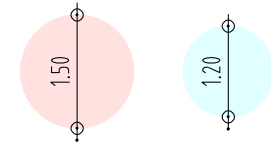

PROJEKT-NR.	PROJEKT	MASSTAB
155	Neubau eines Mehrfamilienhauses Eckernförder Str. 427 24107 Kiel	1 : 100
PLAN-NR.	DARSTELLUNG	
BA-02	Untergeschoß	
DATUM	LEISTUNGSPHASE	
24.11.22	Bauantrag	
BAUHERR	PLW Projekte GmbH für Objektges. Eckernförder Straße Kiel GmbH & Co. KG Lademannbogen 27 22339 Hamburg	
ARCHITEKT	Matthias Gloger Am Kiel-Kanal 2 24106 Kiel Tel./Fax: 0431 - 97 99 69 82 / -87 Mobil: 0176 - 20 81 18 77 e-mail: m.gloger@architekturbuero-gloger.de www.architekturbuero-gloger.de	
Diese Zeichnung ist Eigentum des Architekten Matthias Gloger. Sie ist urheberrechtlich geschützt und darf nur mit ausdrücklicher Genehmigung weiterverbreitet oder genutzt werden.		