


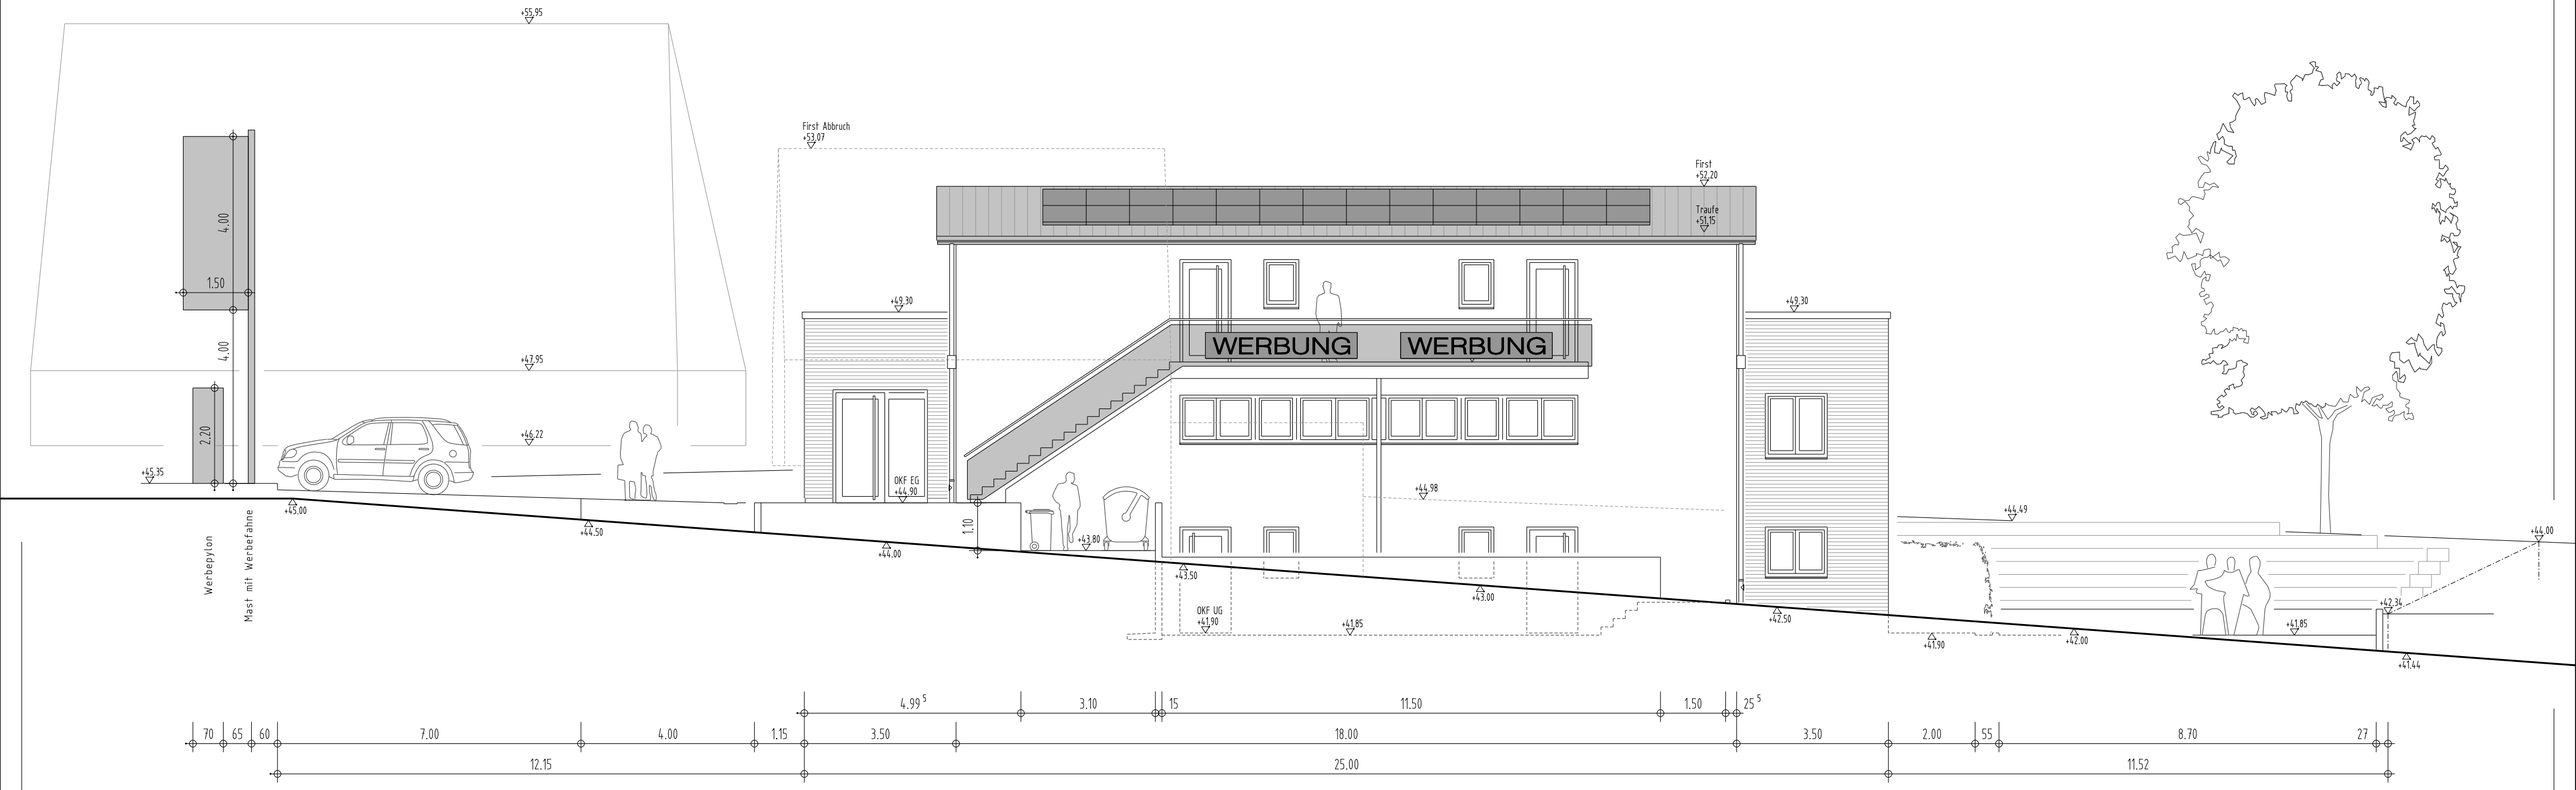


| PROJEKT-NR. | PROJEKT | BAUHERR |
|---|---|---|
| 166 | Neubau Wohn- u. Gewerbegeb.<br>Dorfstr. 9a<br>24220 Flintbek | Sebinus Immobilien GbR<br>Am Ehrenmal 4<br>24220 Flintbek |
| PLAN-NR.<br>BA-07 | DARSTELLUNG: Ost-Ansicht<br>MASSTAB: 1 : 100 | ARCHITEKT<br>Matthias Gloger<br>Am Kiel-Kanal 2<br>24106 Kiel<br>Tel. / Fax: 0431 - 97 99 69 82 / -87<br>Mobil: 0176 - 20 81 18 77<br>e-mail: m.gloger@architekturbuero-gloger.de<br>www.architekturbuero-gloger.de |
| DATUM<br>28.08.23 | LEISTUNGSPHASE<br>Bauantrag Variante B | |

Diese Zeichnung ist Eigentum des Architekten Matthias Gloger. Sie ist urheberrechtlich geschützt und darf nur mit ausdrücklicher Genehmigung weiterverbreitet oder genutzt werden.