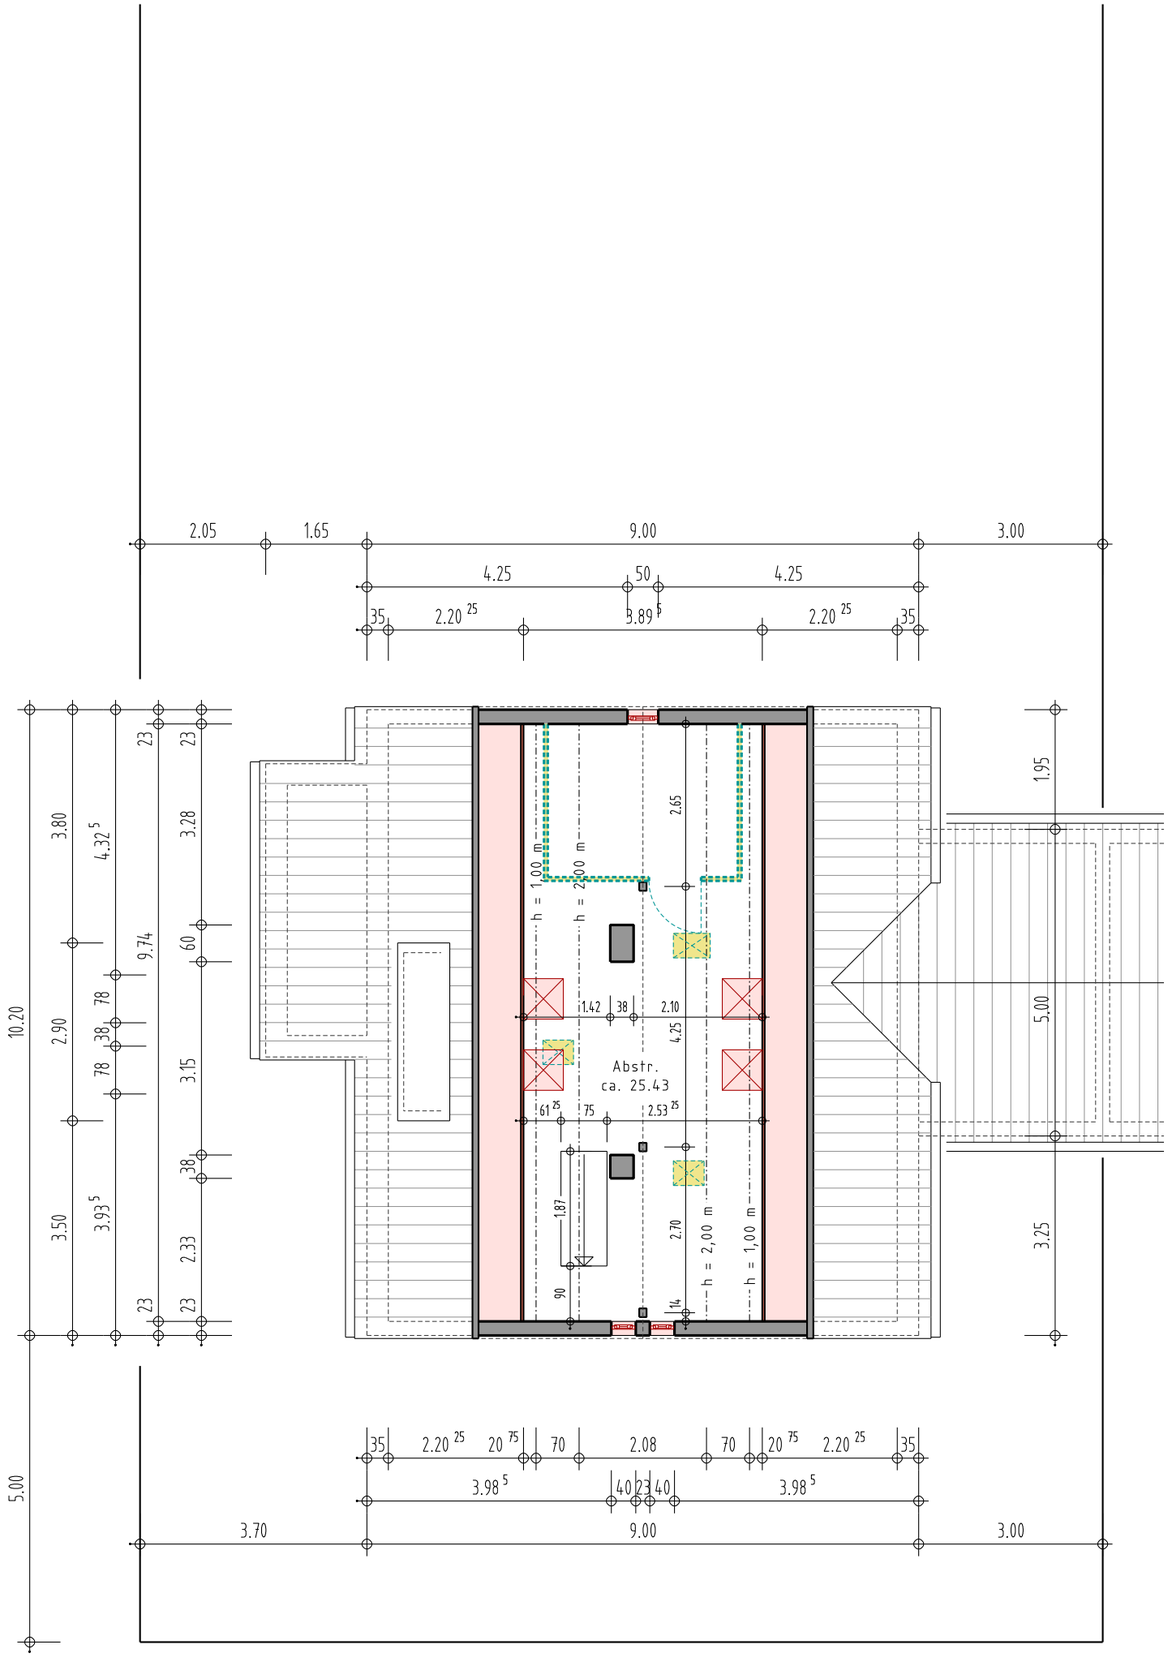

Bestand

Abbruch

Neubau/Ersatz

Maße wurden Archivplänen entnommen, und nur teilweise örtlich überprüft, bzw. logisch ergänzt. Sämtliche Maßangaben sind am Bau zu prüfen!

PROJEKT-NR. 174	PROJEKT Wohngebäude Königstr. 12 24159 Kiel	BAUHERR Svenja Burmester Bergstr. 22 24103 Kiel
PLAN-NR. BA-05	DARSTELLUNG Spitzboden	MASSTAB 1 : 100
DATUM 30.01.23	LEISTUNGSPHASE Bauantrag	ARCHITEKT Matthias Gloger Am Kiel-Kanal 2 24106 Kiel Tel. / Fax: 0431 - 97 99 69 82 / -87 Mobil: 0176 - 20 81 18 77 e-mail: m.gloger@architekturbuero-gloger.de www.architekturbuero-gloger.de

Diese Zeichnung ist Eigentum des Architekten Matthias Gloger. Sie ist urheberrechtlich geschützt und darf nur mit ausdrücklicher Genehmigung weiterverbreitet oder genutzt werden.