



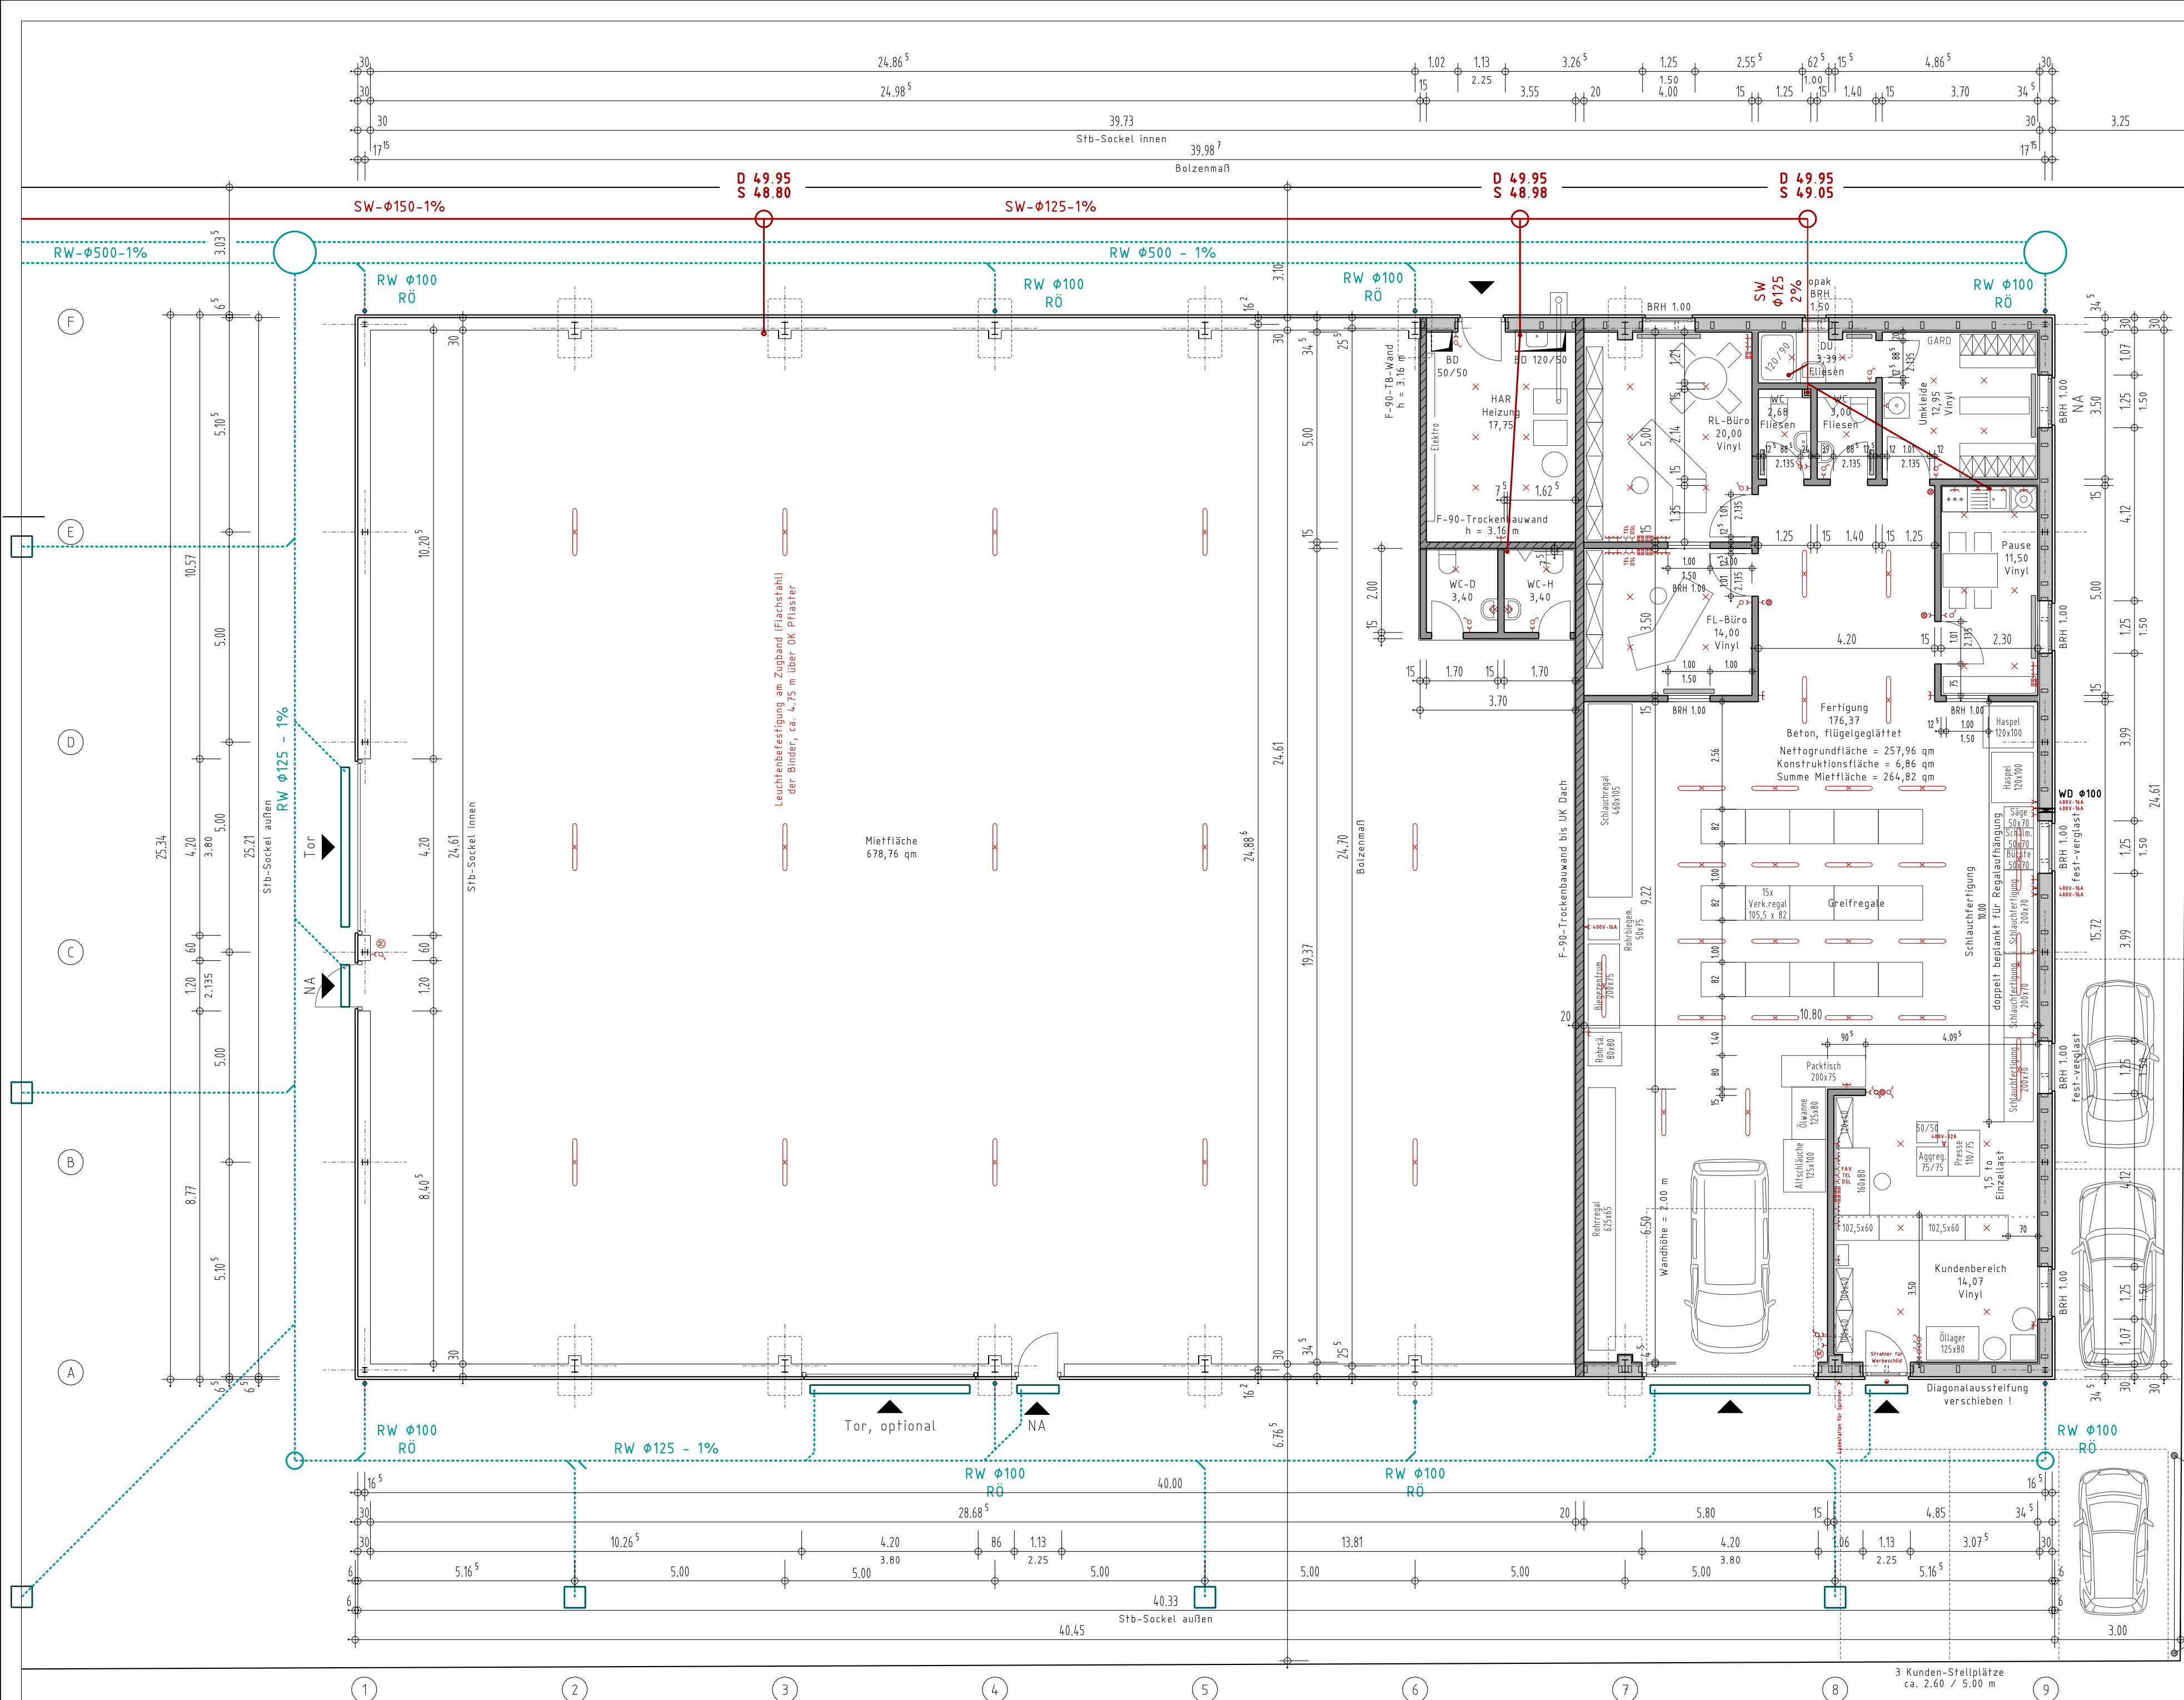

Elektro-Beleuchtung:
- über Schlauchfertigung und Greifregale jeweils 500 Lx
- restliche Hallenbeleuchtung 300 Lx
- Raumbelichtung: Einbauleuchten in OWA-Decke, 60 x 60
- sämtl. Beleuchtung als weißes Licht

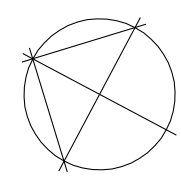

2. Mitarbeiter-Stellplätze
ca. 3,00 / 5,00 m

E	17.09.2018	Mieterausbau FeuTec entfernt WC-Halle entspr. tatsächl. Ausbau
D	14.03.2018	Entwurf Mieterausbau FeuTec Hauslufbreiten u. Türaufschläge
C	20.02.2018	RW-Leitung als Ø500 Stauraum
B	07.02.2018	vorb. Leitung dargestellt
A	16.01.2018	HAR: Raum vergrößert, Tür verschoben, BD verändert
INDEX	DATUM	ÄNDERUNG
ALLE MASSE SIND AM BAU ZU PRÜFEN !		
PROJEKT Neubau eines Gewerbegebäudes (Lagerhalle) Edisonstr. 20a 24145 Kiel		
DARSTELLUNG		MASSTAB
Grundriß		1:100
LEISTUNGSPHASE		
Ausführungsplanung		
PROJEKT-NR.	BAUHERR	
088	Förde Immobilien GbR c/o Jaques & Partner Eichkamp 24b 24116 Kiel	
PLAN-NR.	ARCHITEKT	
A-04	Matthias Gloger Domland 33 24340 Eckernförde Tel. / Fax: 04351 - 89 82-07 / -08 Mobil: 0176 - 20 81 18 37 e-mail: buero.gloger@yahoo.de www.architekturbuero-gloger.de	
DATUM	11.01.18	
Diese Zeichnung ist Eigentum des Architekten Matthias Gloger. Sie ist urheberrechtlich geschützt und darf nur mit ausdrücklicher Genehmigung weiterverbreitet oder genutzt werden.		

2. Flagen-Masten
mit zwischen gespanntem Werbeanlagen